


| Baufpunkt | X-Koordinate | Y-Koordinate | Höhe |
|-----------|--------------|--------------|---------|
| F045 | 189305.315 | 665450.409 | 796.740 |
| F046 | 189263.978 | 665472.576 | 797.092 |
| F047 | 189232.935 | 665481.498 | 797.563 |
| F048 | 189185.013 | 665502.227 | 799.045 |
| F049 | 189124.177 | 665499.275 | 799.907 |

| Parz. Nr. | Eigentümer |
|-----------|--|
| 1452 | Korporation Kerns, Sarnerstrasse 1 mit Sitz in Kerns, 6064 Kerns |


| Parz. Nr. | Eigentümer |
|-----------|--|
| 1155 | Korporation Kerns, Sarnerstrasse 1 mit Sitz in Kerns, 6064 Kerns |

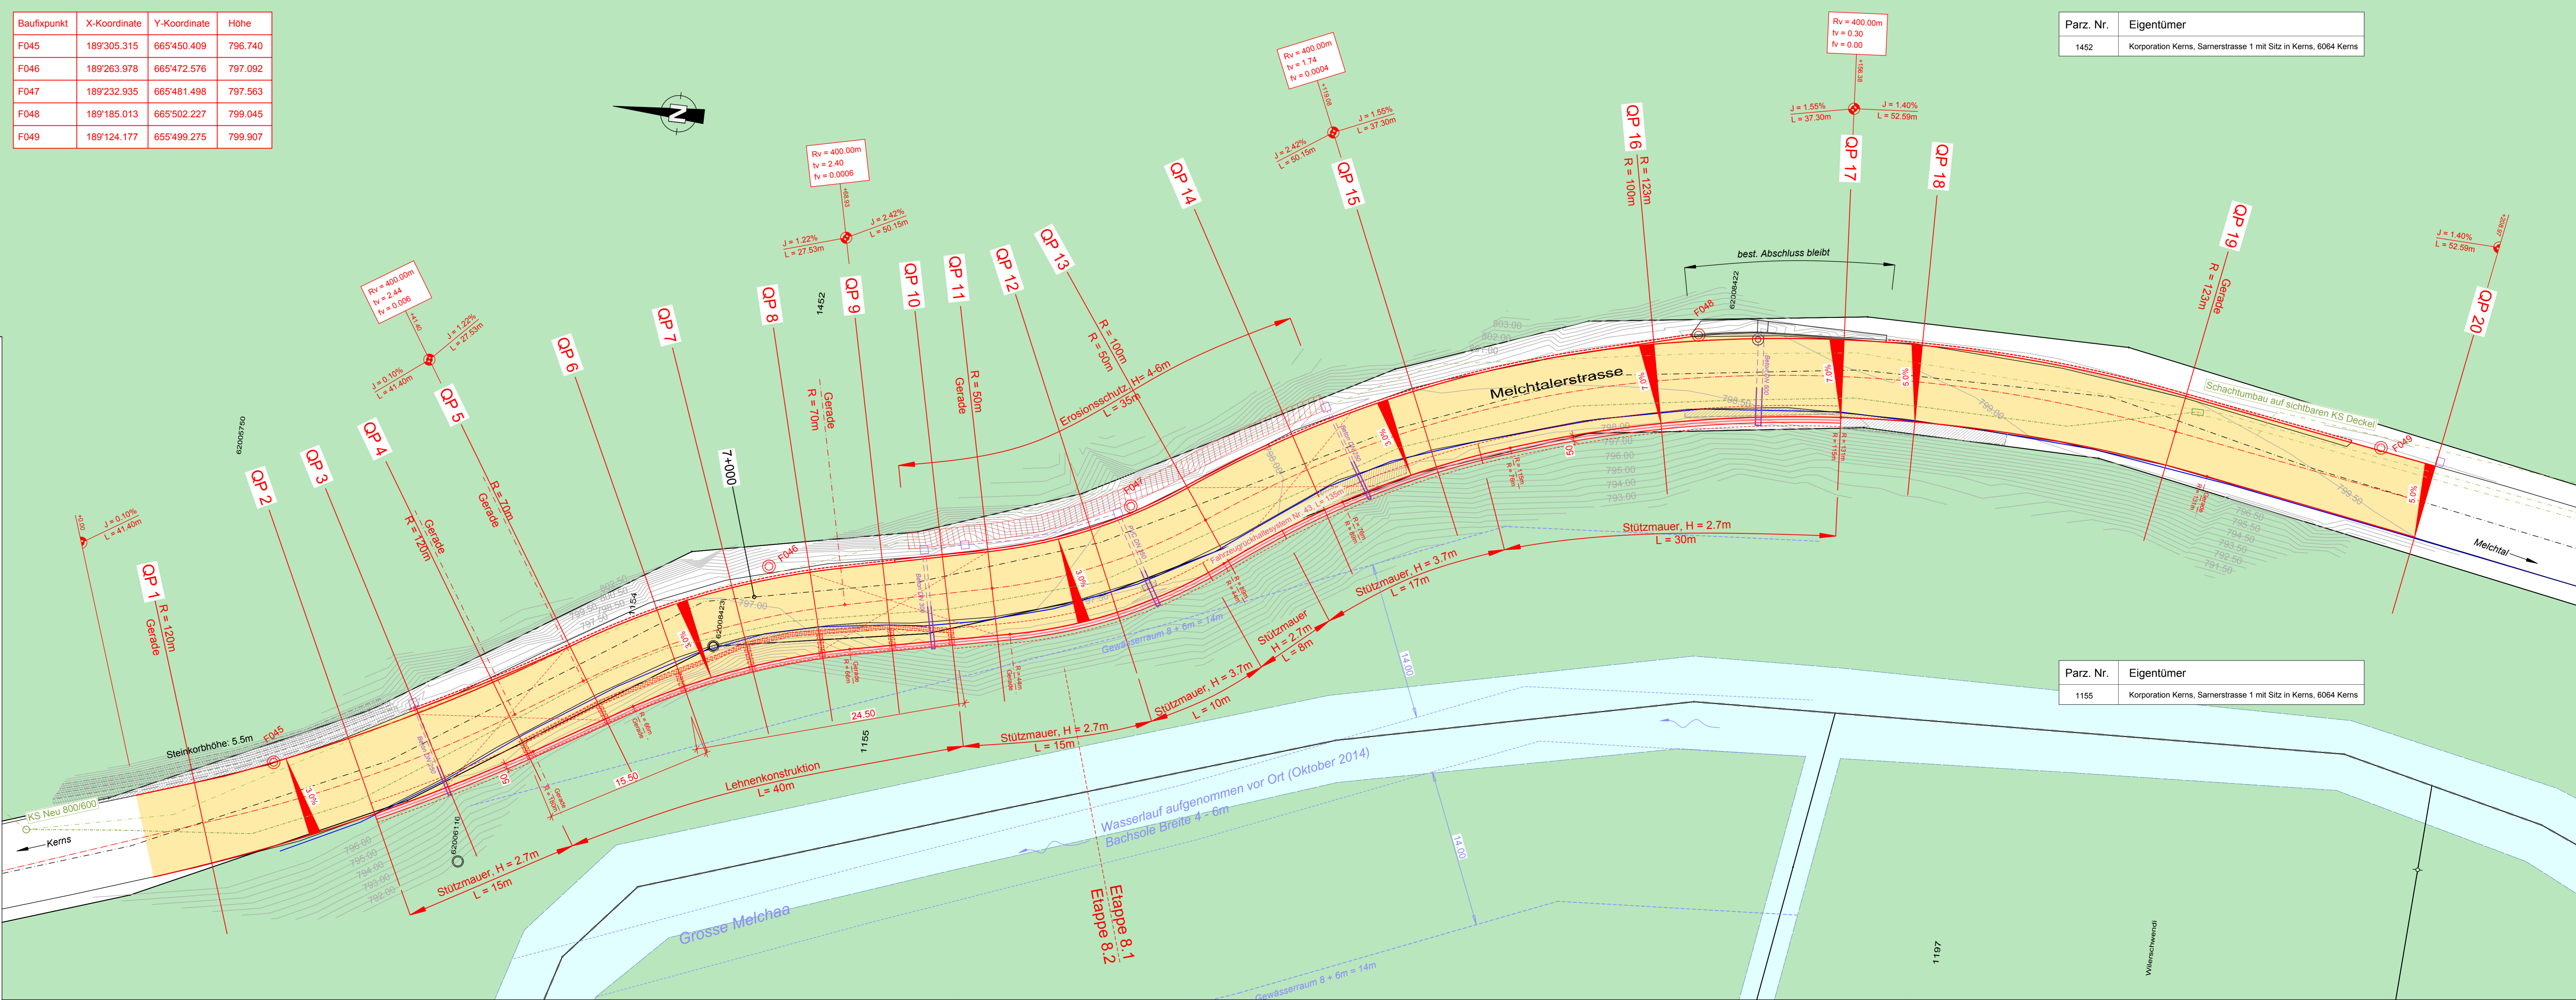

| Legende bestehend | Legende Projekt |
|--------------------------------|--|
| --- RBBS Achse inkl. km GIS OW | - - - Projekt Achse |
| --- Strassenrand | ----- Stellanstein 8/30cm |
| --- Leitplänke | ----- Anschlag 5cm |
| --- Betonmauer | ----- Schalenstein Typ 12 spez. 1cm überbaut |
| --- Blocksteinmauer | ----- Projekt Kunstbaute |
| --- Steinkorbmauer | ----- Projekt Fahrbahn |
| --- Einlaufschicht | ----- Swisscom 3 x K55 |
| --- Baufixpunkte | |
| --- Swisscom | |

Kanton Obwalden
Gemeinde Kerns

Kantonsstrasse
Kerns, Melchtalerstrasse, St.Niklausen - Melchtal.
Substanzerhaltung mit örtlichem Ausbau zur Verbesserung der Verkehrssicherheit

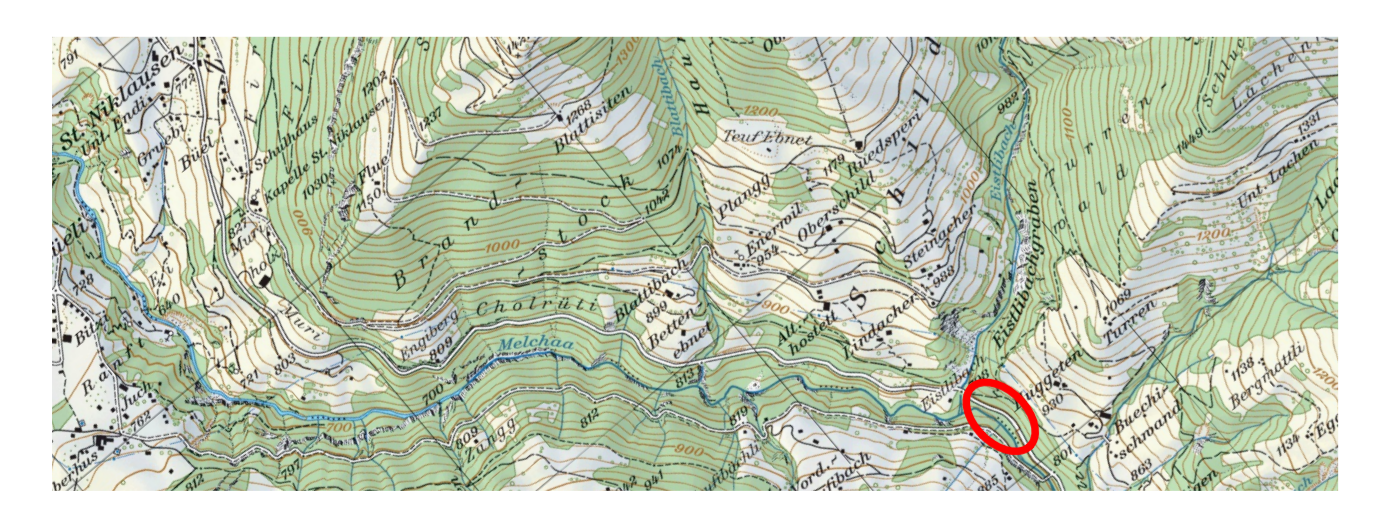

Bauprojekt
Abschnitt 8 Eistlibach
Situation 1:200

| Index | Erstellt | Visum | Geprüft | Projekt-Nr. |
|-------|----------|-------|---------|--------------------|
| - | 30.04.15 | mv | tz | 141141 |
| | | | | Plan Nr.: 141141-1 |
| | | | | Planformat: 45/135 |

Projektverfasser: Ingenieurbüro ZEO AG, Brüngstrasse 12, 6055 Alpnach Dorf
Kantonale Baubehörde: Bau- und Raumentwicklungsdepartement Obwalden, Hoch- und Tiefbauamt, Flüelstrasse 1, 6060 Sarnen