

SCHWEIZ. HAUPTSTRASSEN		
MAPPE	Str. Nr. <b>8</b>	BEILAGE 11
Kanton <b>SZ</b>		
Strassenzug	Teilstrecke	km
Anschluss A4 Brunnen	Herrengasse Schwyz	3.400
Kt. Grenze SZ / SG		3.760


Effektive Baulänge: ca. 360 m

## Auflageprojekt Umgestaltung Herrengasse, Schwyz

# Situation 1:500

### Strassenbau

Bauherrschaft:	Eingangsstempel:	Projektverfasser:
Tiefbauamt Kanton Schwyz		<b>bpp</b> INGENIEURE AG Brunnen-Emsedeln-Alt Dorf-Untergeren
Projekt vom: März 2023	Dateiname: Y_20250401 Si	Plan Nr.: 1478 - 100
Version:	Gezeichnet:	Geprüft:
1.0 02.08.2023 01.04.2025	ars	fh
	Genehmigt:	Plangrösse:
		30 x 126

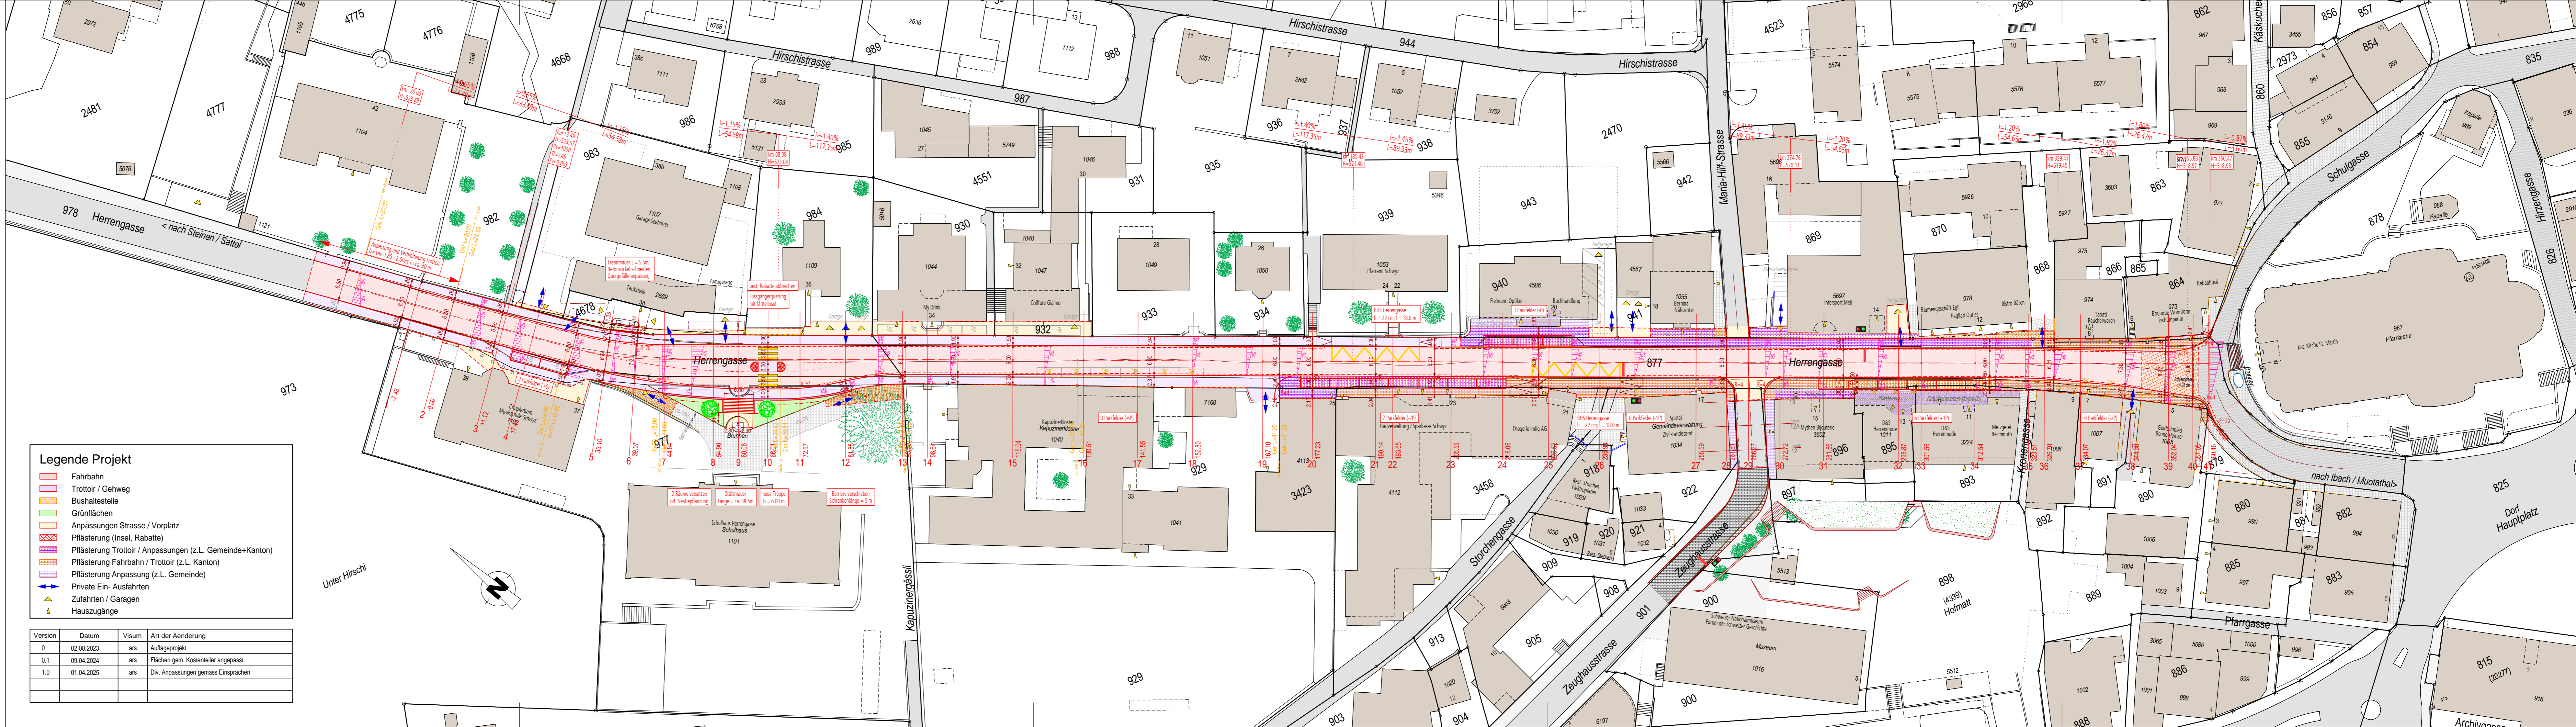

Version	Datum	Visum	Art der Aenderung
0	02.08.2023	ars	Auflageprojekt
0.1	09.04.2024	ars	Flächen gem. Kostenteiler angepasst.
1.0	01.04.2025	ars	Div. Anpassungen gemäss Einsprachen