



Normalprofil 1:50
Ibach - Schwyz

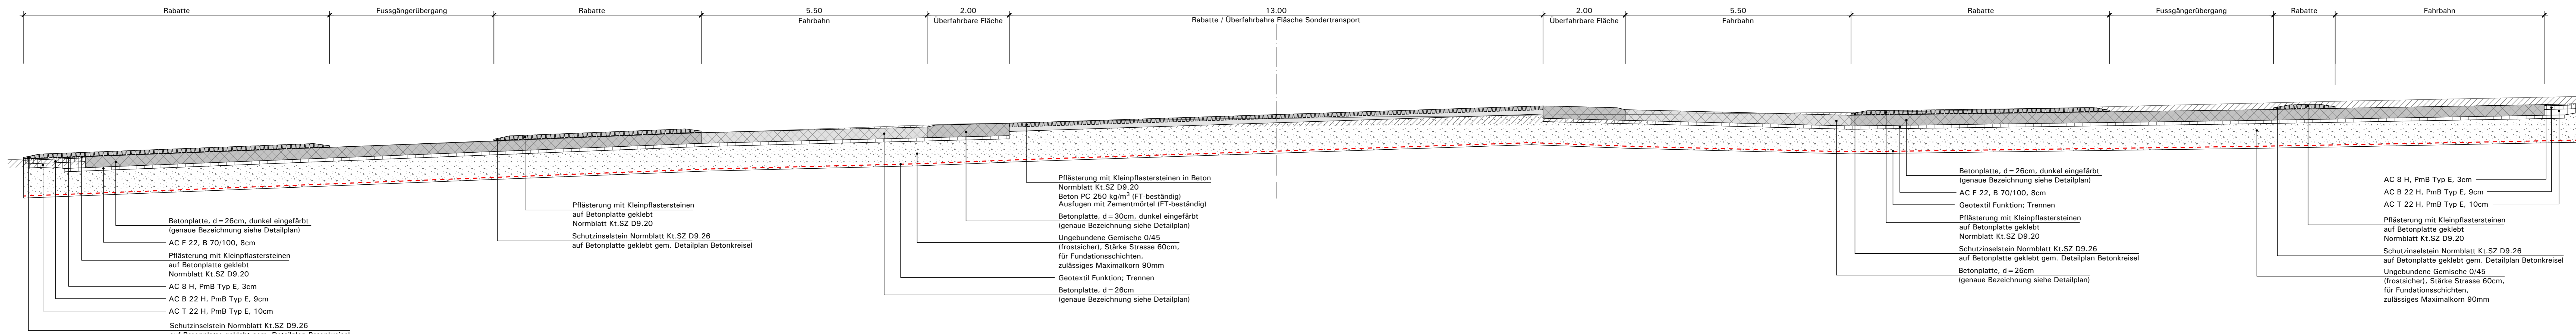


Version	Datum	Vision	Bemerkungen, Änderungen
0	30.07.2021	DDI	Bauprojekt
1	06.03.2023	DLA	Projektanpassung gem. Projektreview TBA
2	27.09.2023	DDI	Projektanpassungen gem. TBA, Mail vom 22.09.2023


Normalprofil 1:50
QP 101, Schwyz

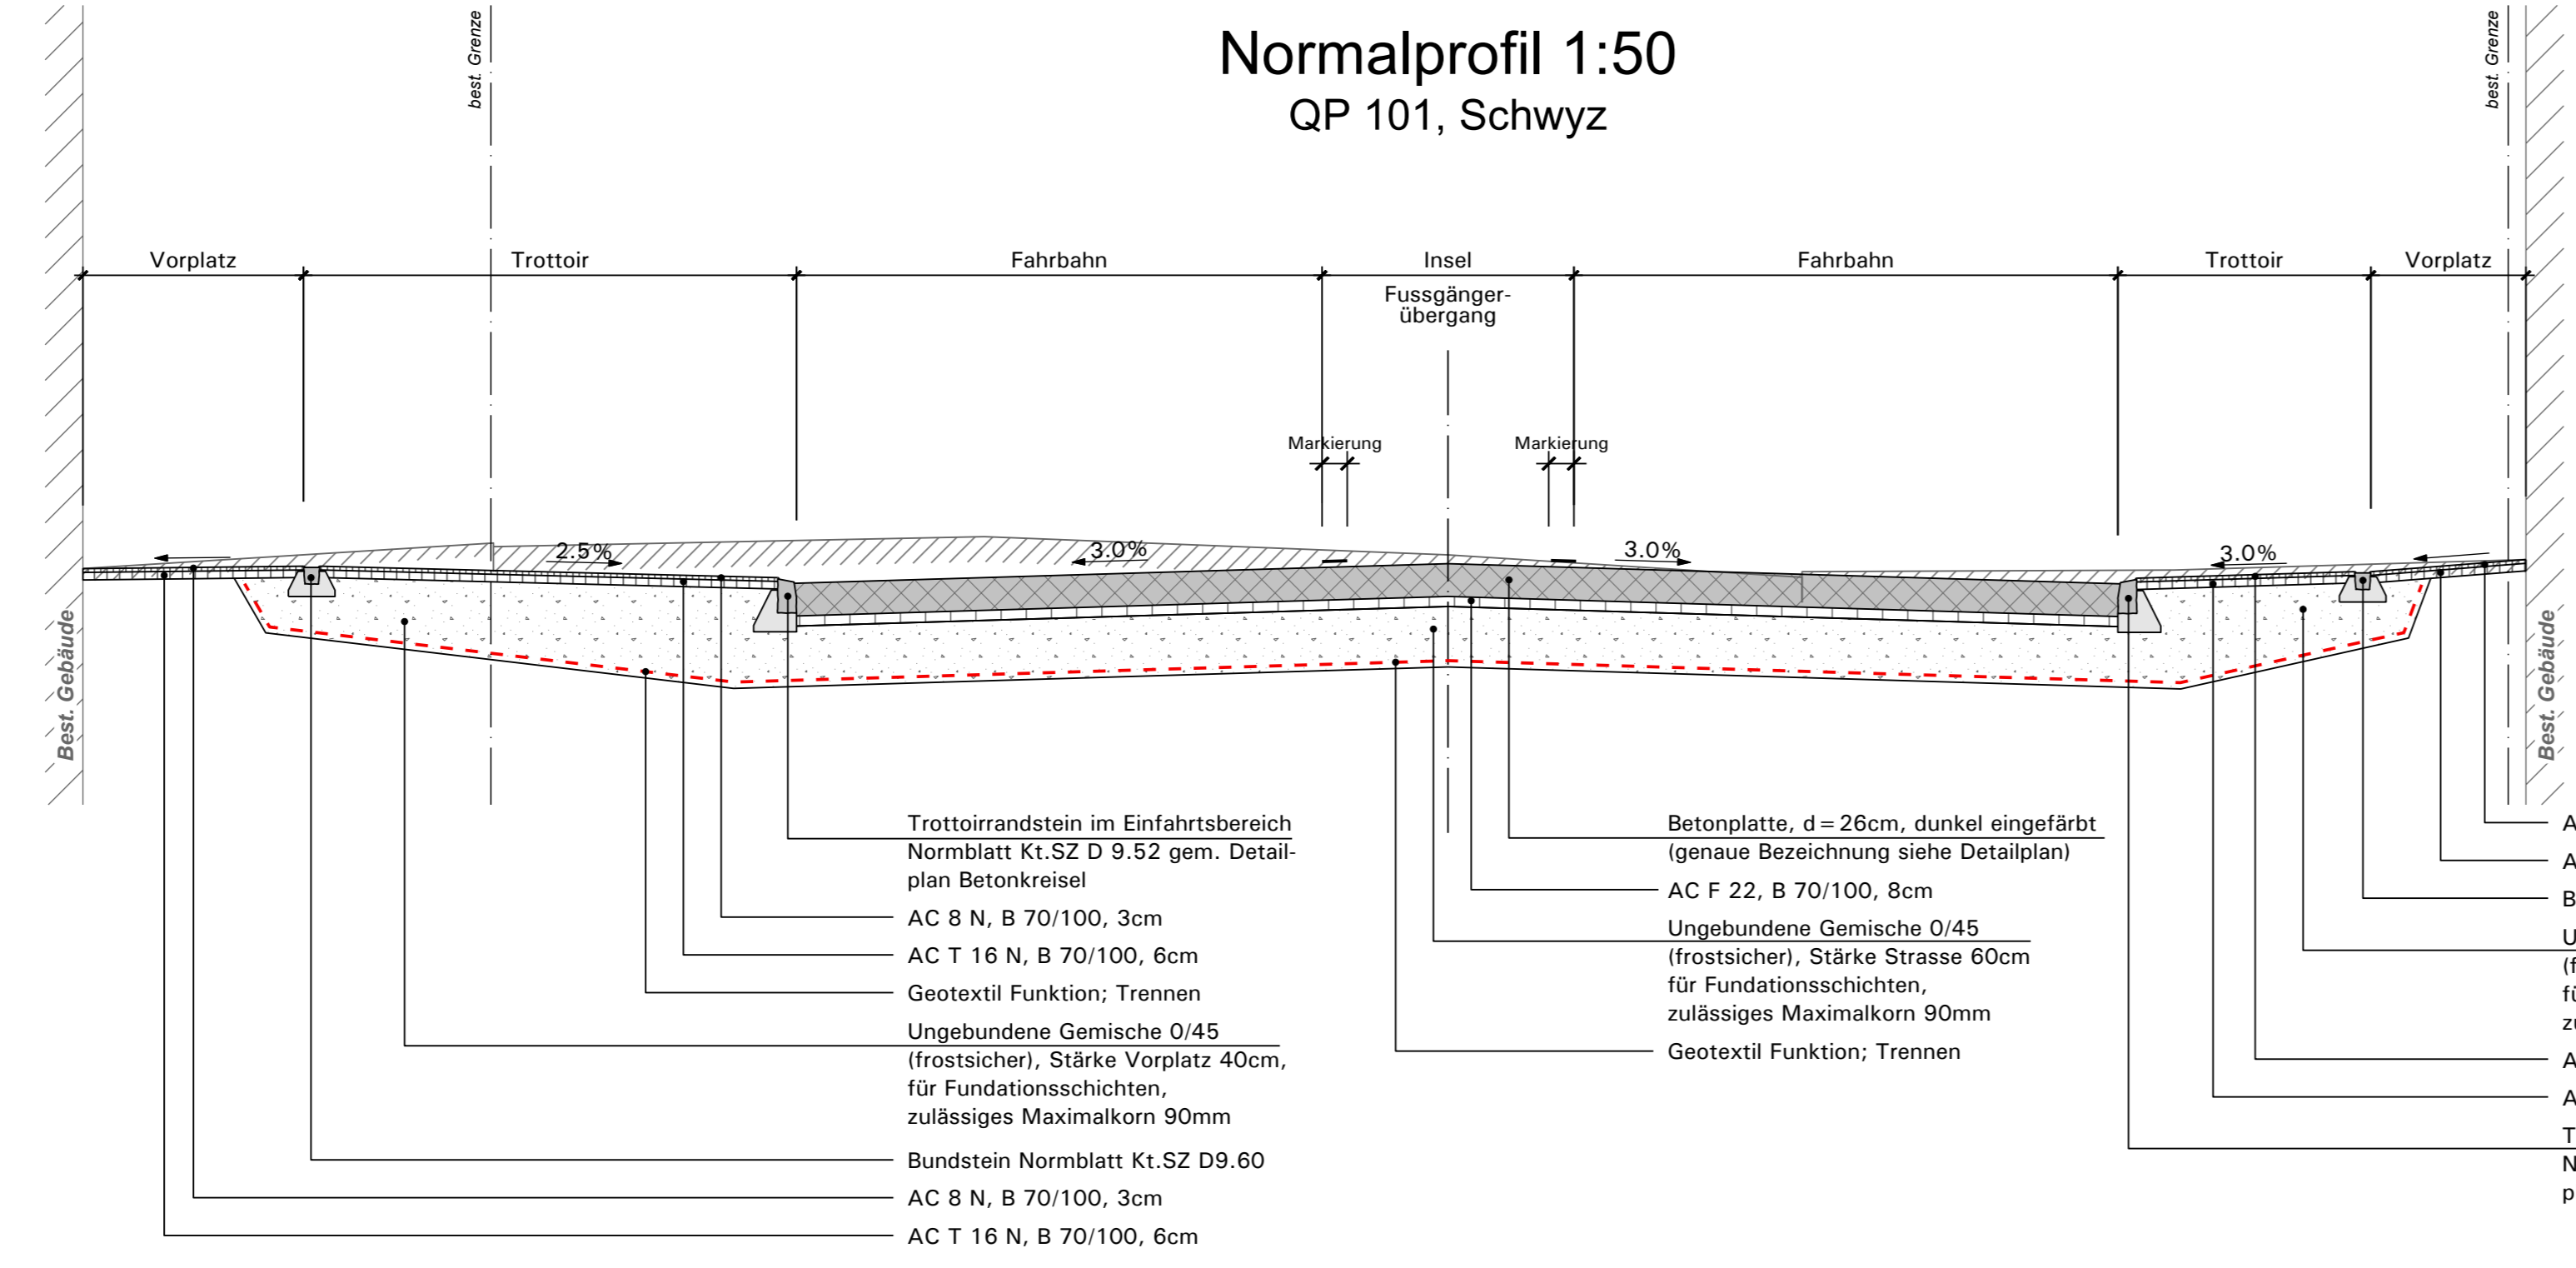


Normalprofil 1:50
QP 103, Schwyz

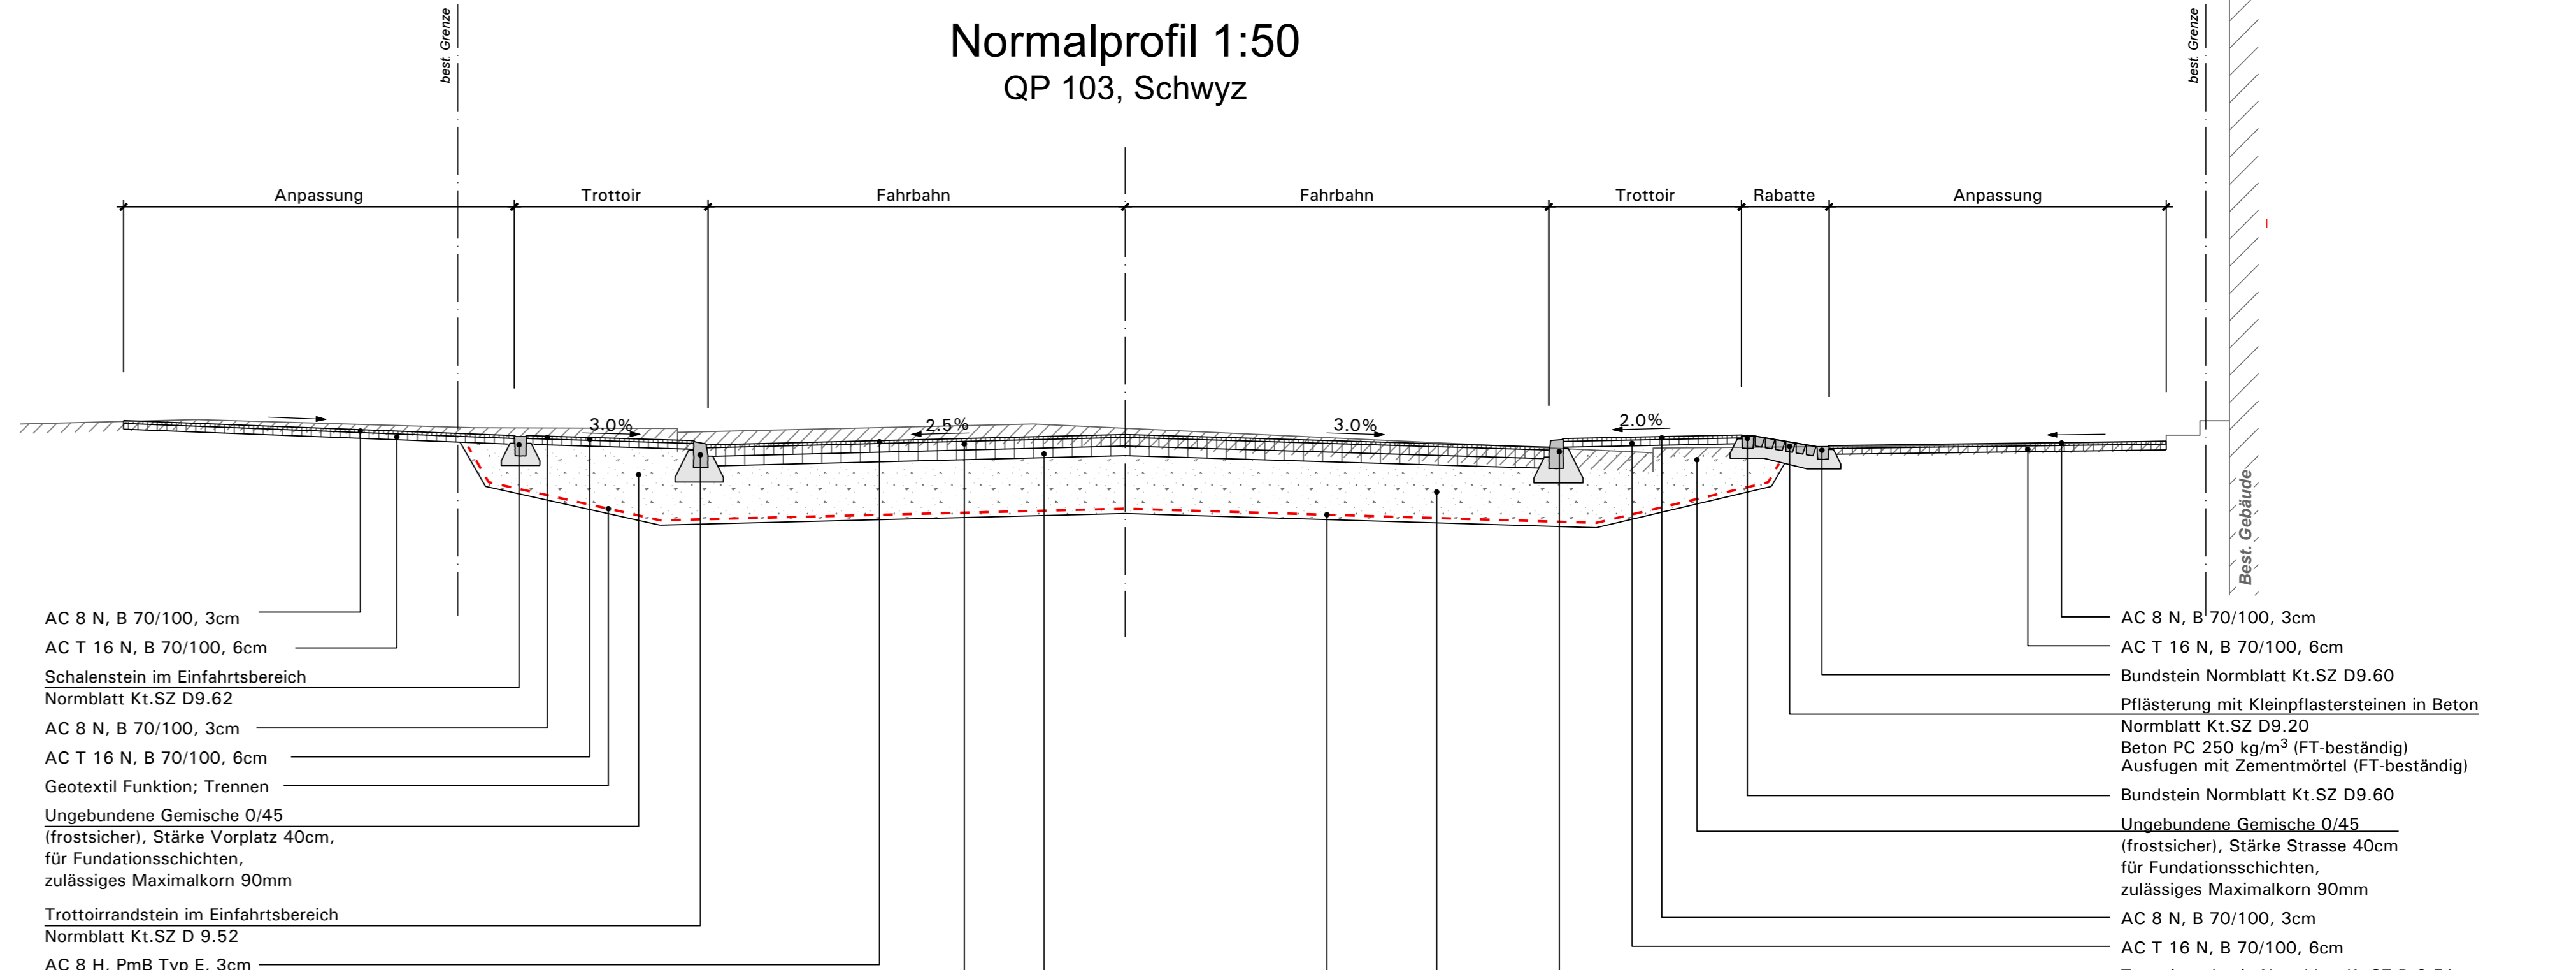

Normalprofil 1:50
QP 201, Seewen

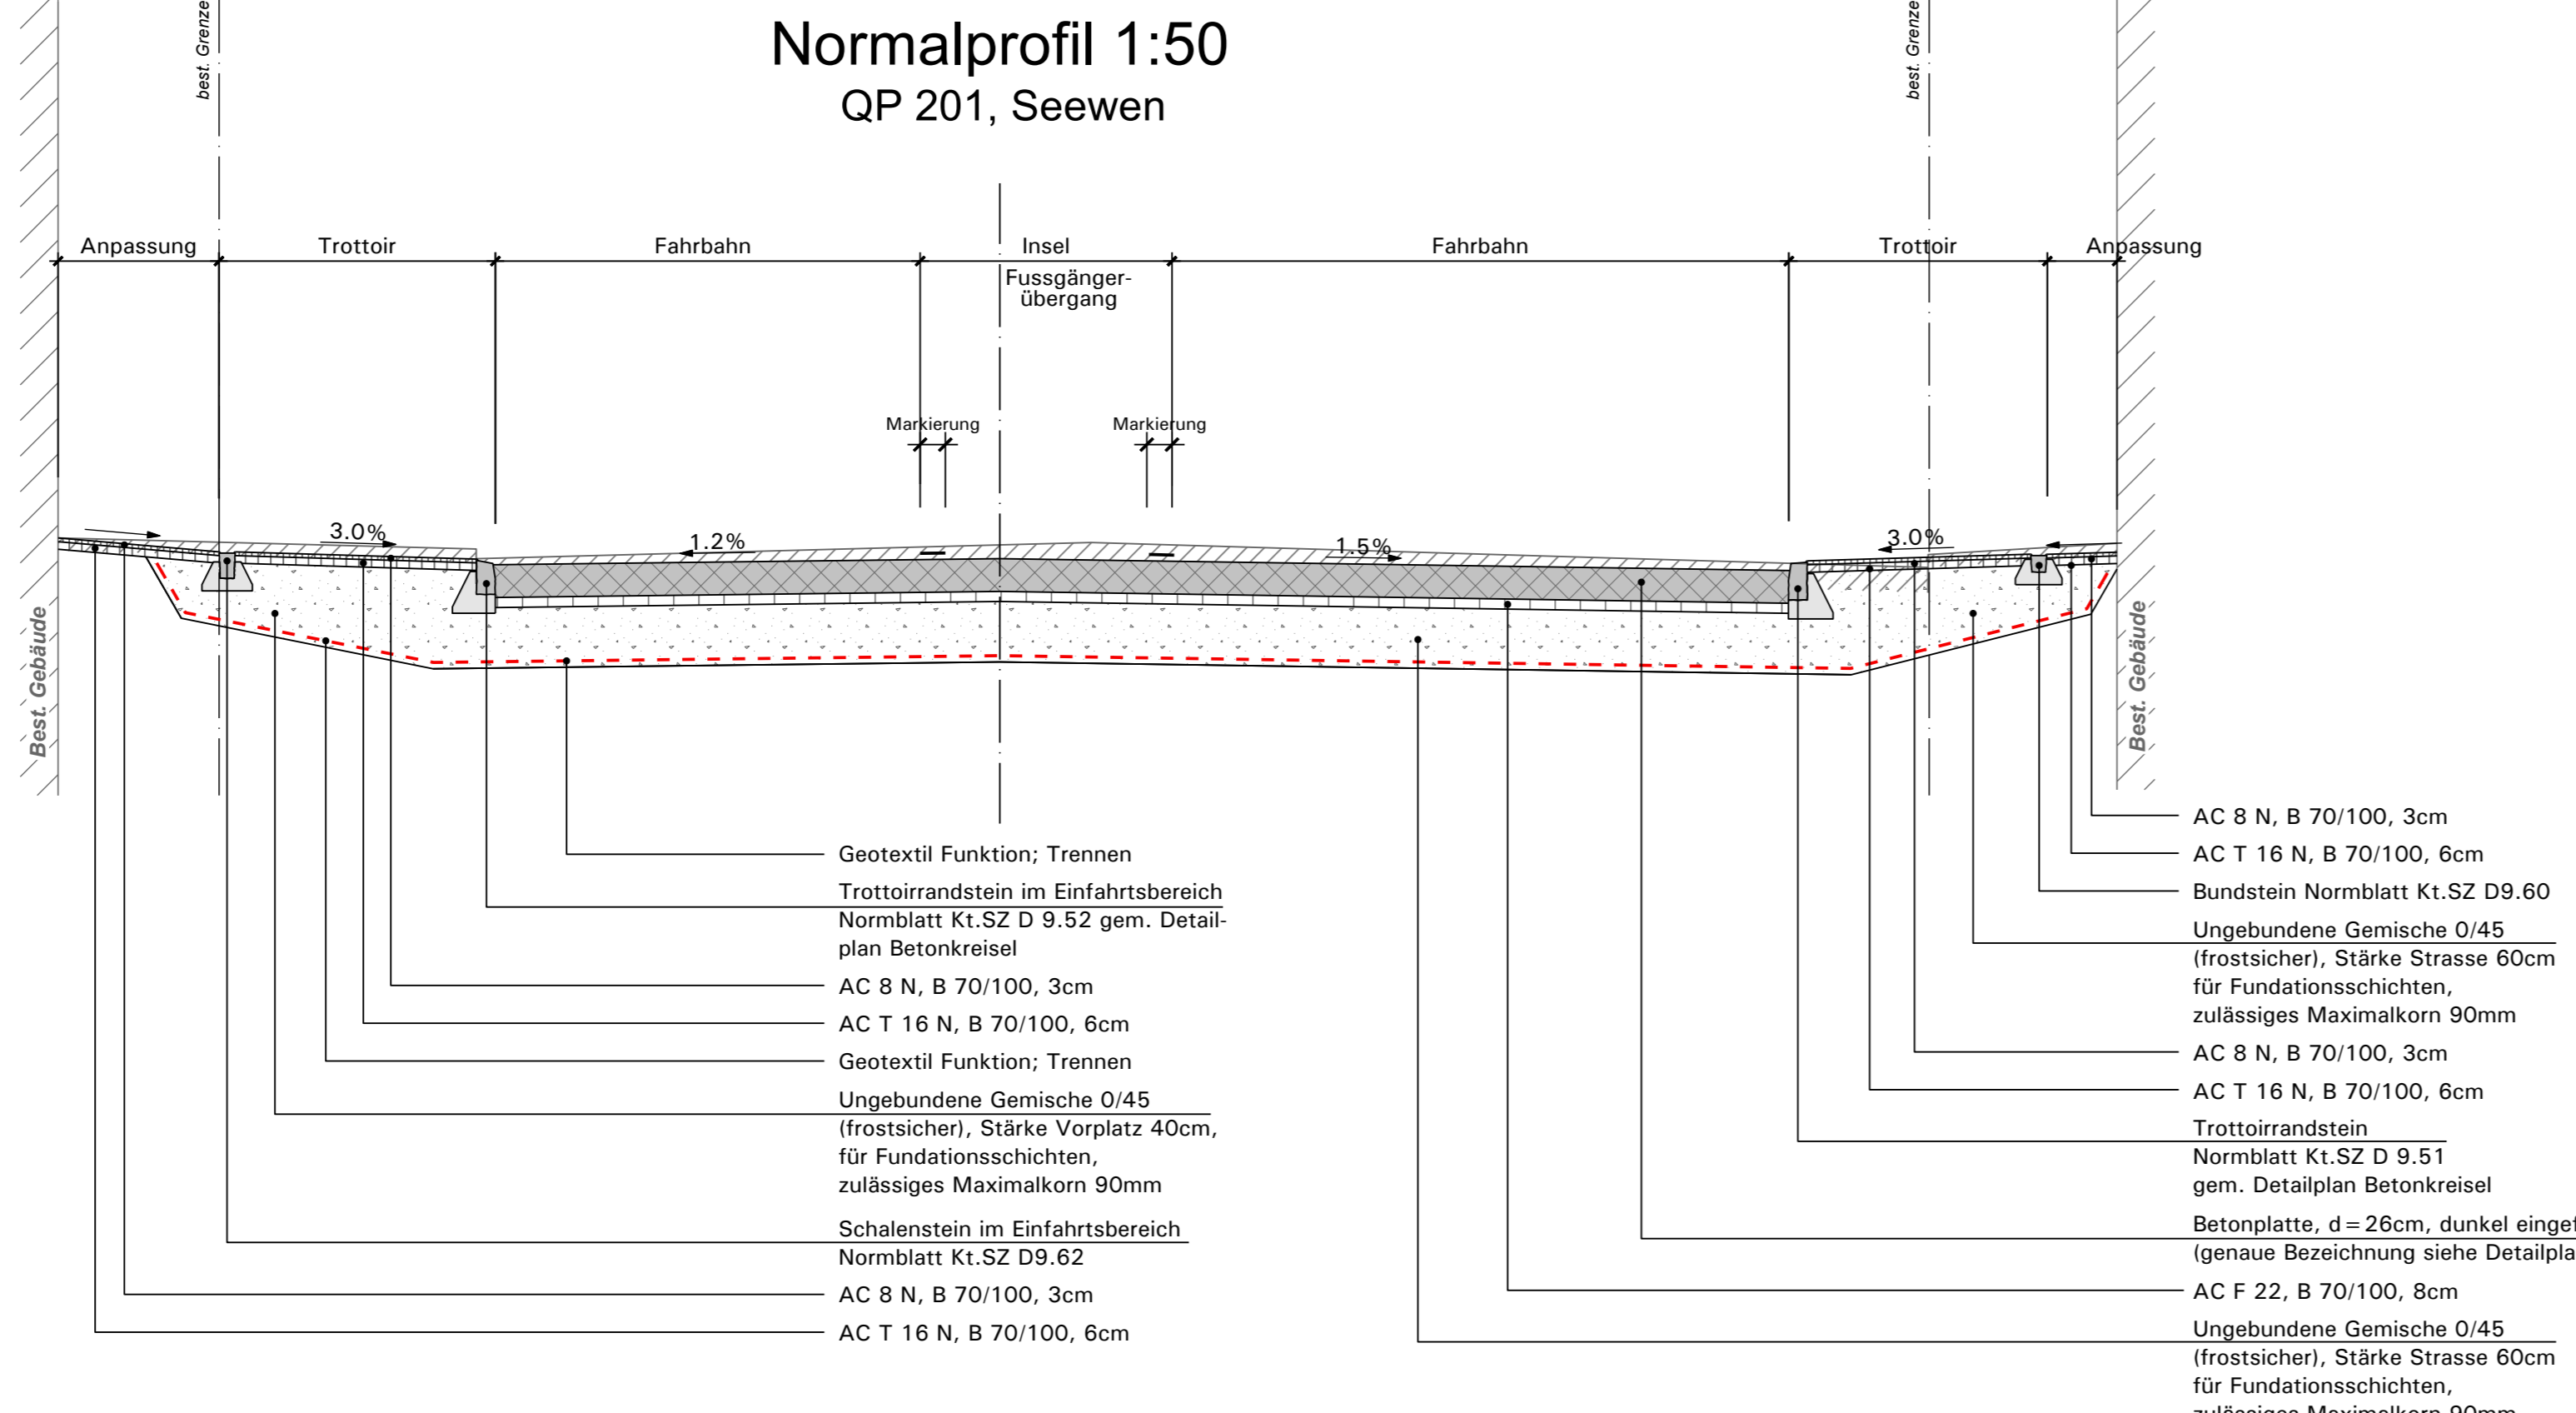

Normalprofil 1:50
Ibach

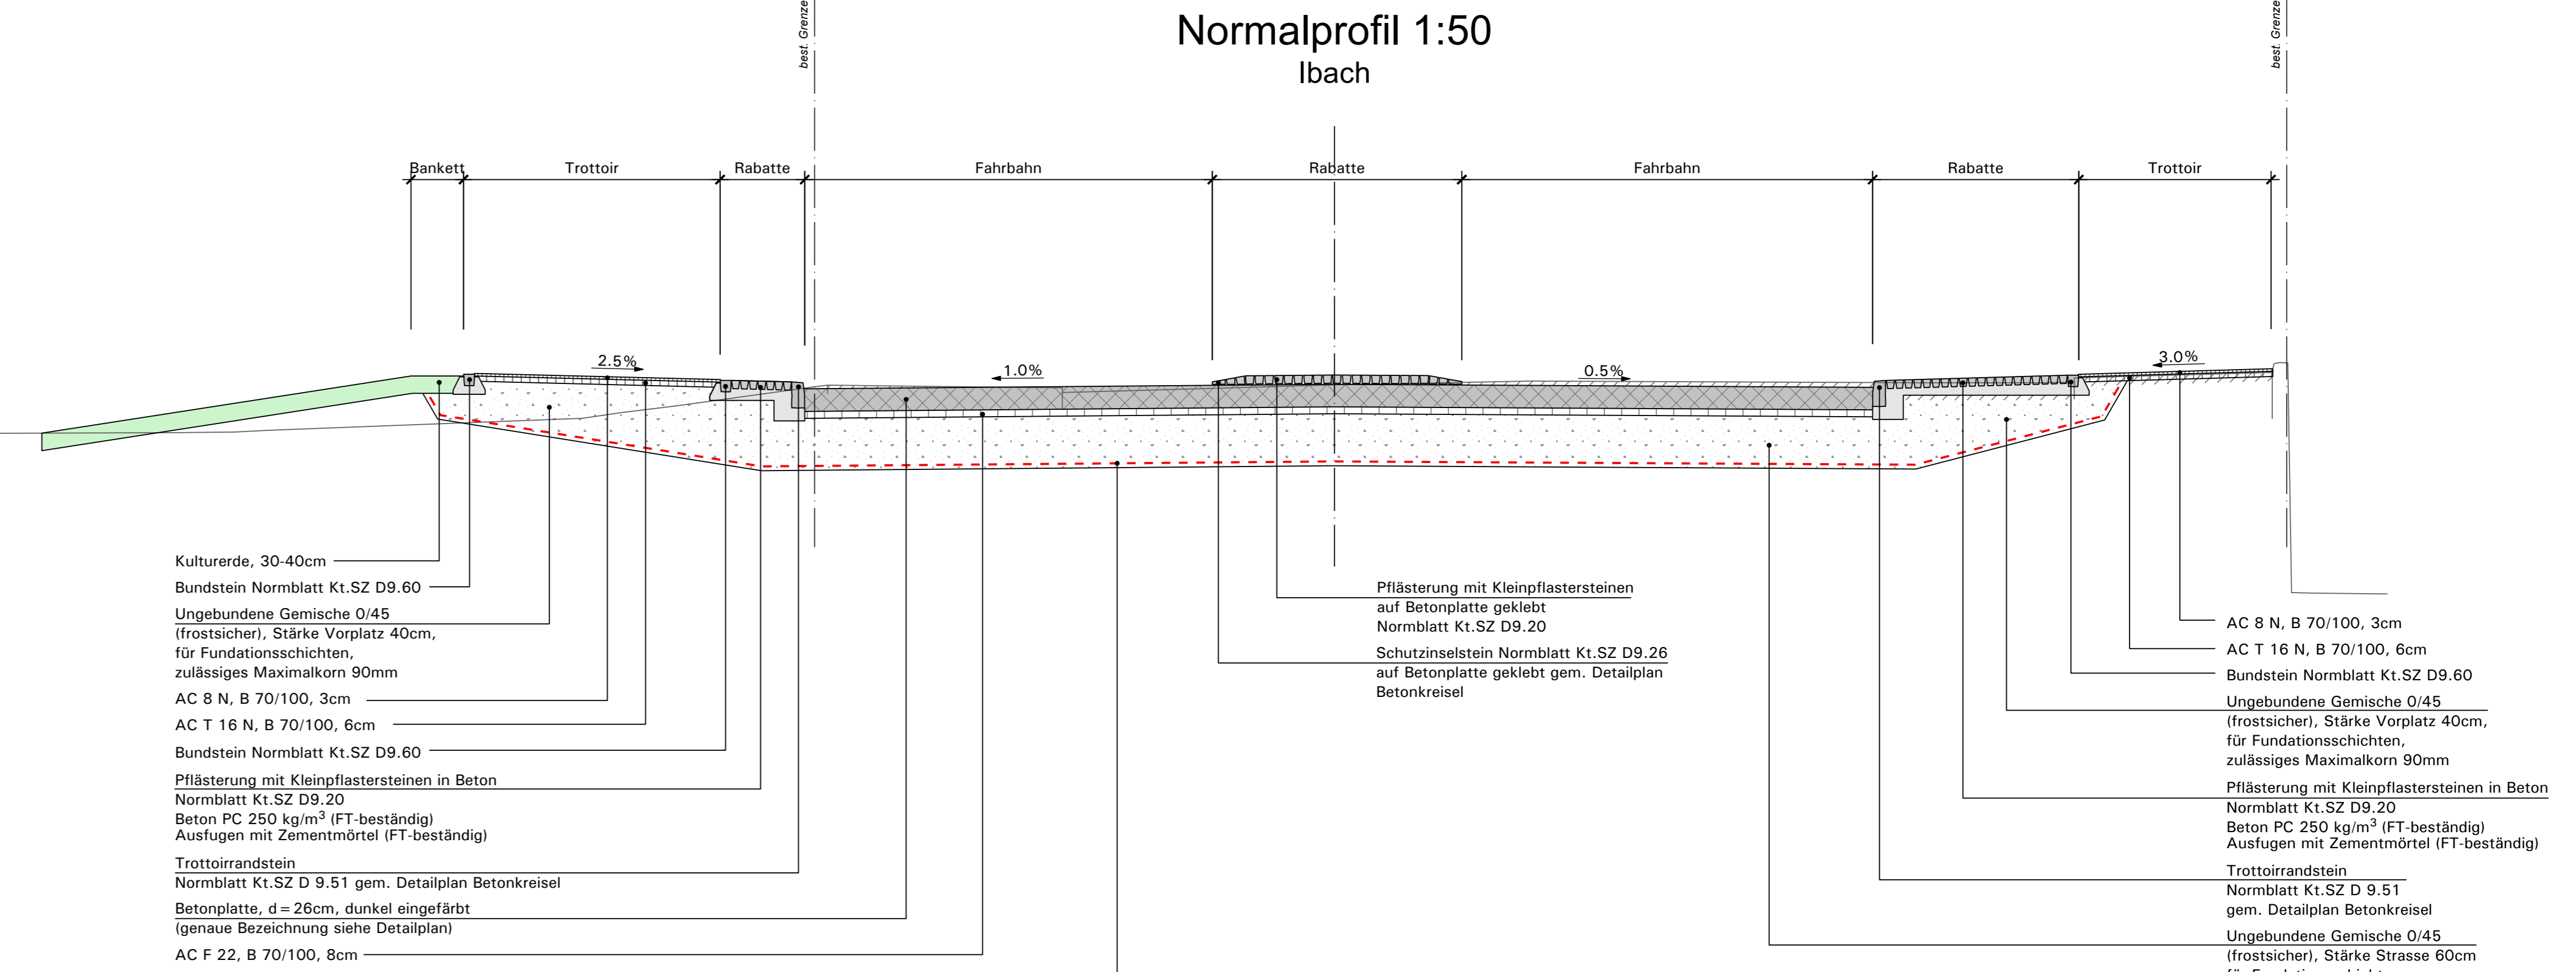

SCHWEIZ. HAUPTSTRASSEN

Mappe **8** Belage 116

Kanton **SZ**

Strassenzug: Anschluss A4 Ingenbohl

Tabelle: km 2.250

Chaltbach Schwyz

2.350

Effektive Baulänge: 100m

Bauprojekt

Knoten Postplatz Ibach

Normalprofile 1:50

Kart. Behörde:	Eingangsdatum:	Projektverfasser:
Tiefbauamt Kanton Schwyz		BIGLER INGENIEUR UND PLANER SIA St. Matthäusstrasse 3, 6430 Schwyz T 041 833 09 00, www.bigler.ch
Projekt vom: 30.07.21	Version: 2 27.09.23 DDI	Plan Nr. 121010306 Plangrösse: 75/128
Version: Y_20230927_306-NP-P32_V2	Gezeichnet: DDI	Geprüft: PAU