

Schweiz. Hauptstrassen  
Str. Nr. **371**  
Kanton **SZ**  
Beilage **26**

Mappe 1

Anschluss N4 Goldau  
Sattel

Teilstrecke  
Schuttwald

km  
4.160

5.155

Effektive Baulänge: 995 m

## Bauprojekt



### Ausbau Schuttwald Goldau

### NORMALPROFILE 1:50

Kant. Behörde: Tiefbauamt Kanton Schwyz  
Eingangsstempel:  
Projektverfasser: **AFRY**  
AFRY Schweiz AG  
Föhrenschtrasse 13d  
5440 Brunnen  
Telefon 041-545 34 00

Projekt vom: Juni 2024  
Version: 1.0 | 25.06.2024 | dukl  
Dateiname: Y\_B26\_160112-306\_AFRY\_Normalprofile.pdf

Plan Nr.: 160112-306  
Plan Grösse: 60 / 105  
Gezeichnet: dof  
Geprüft: dukl

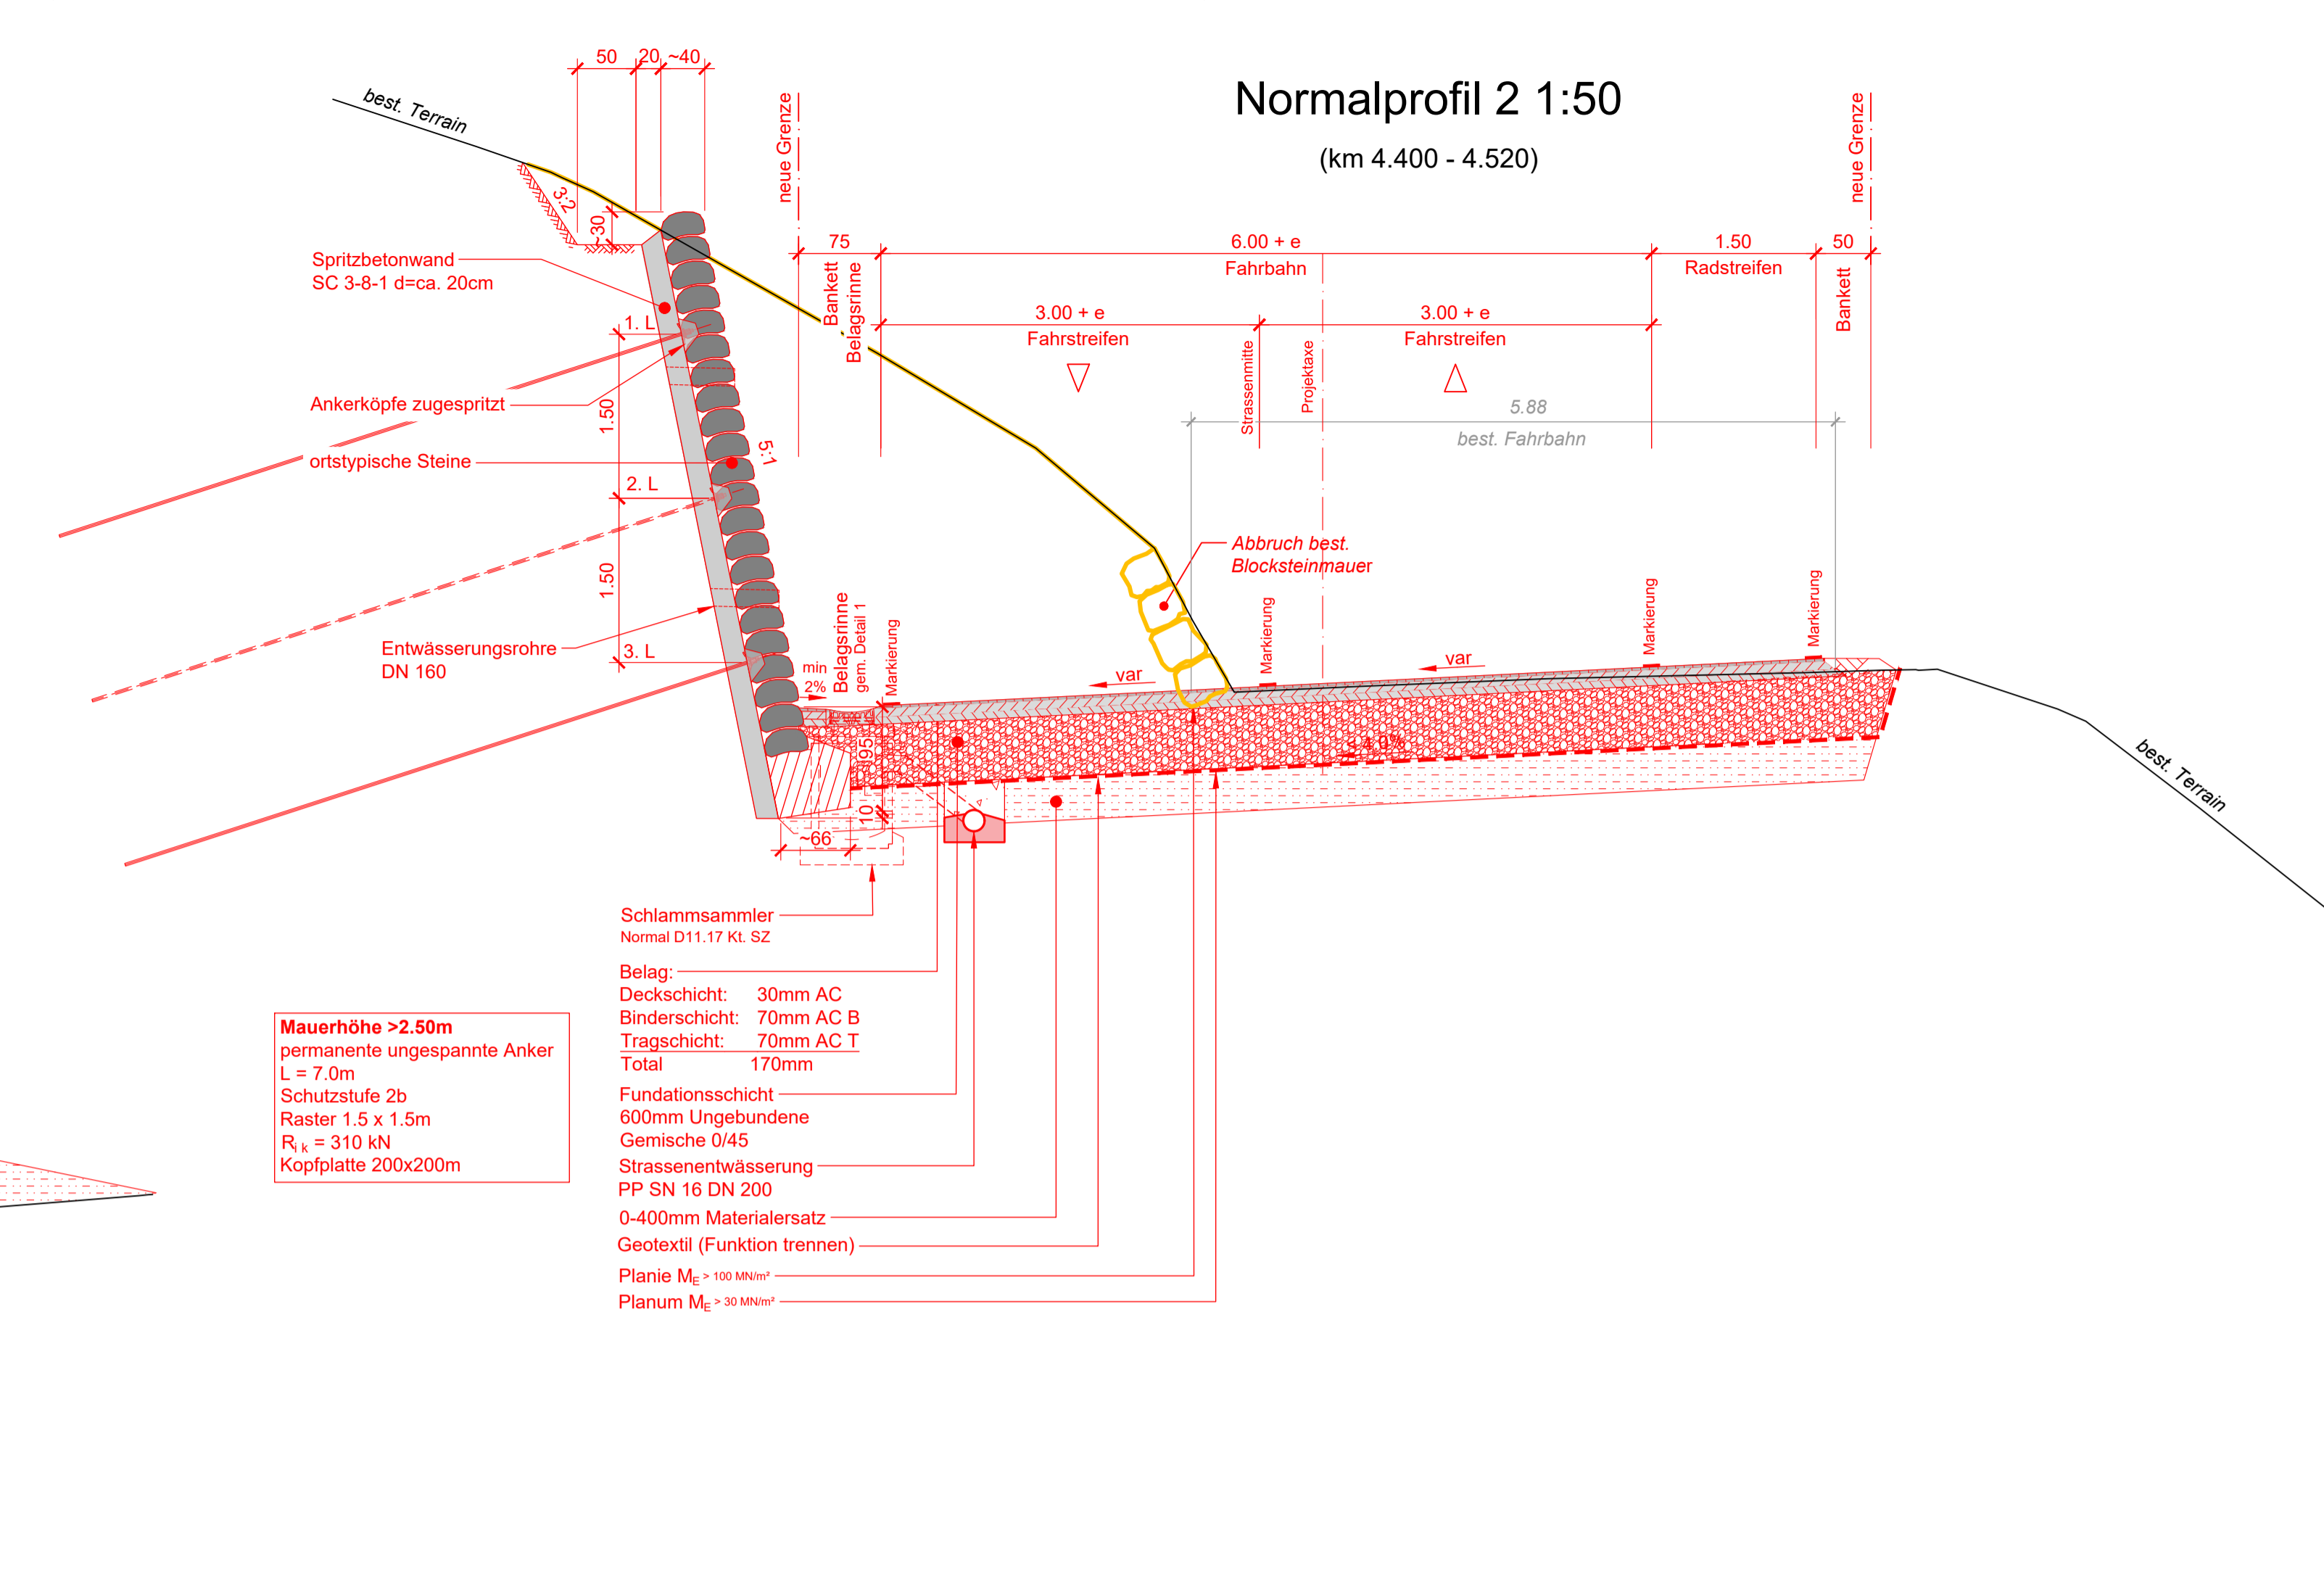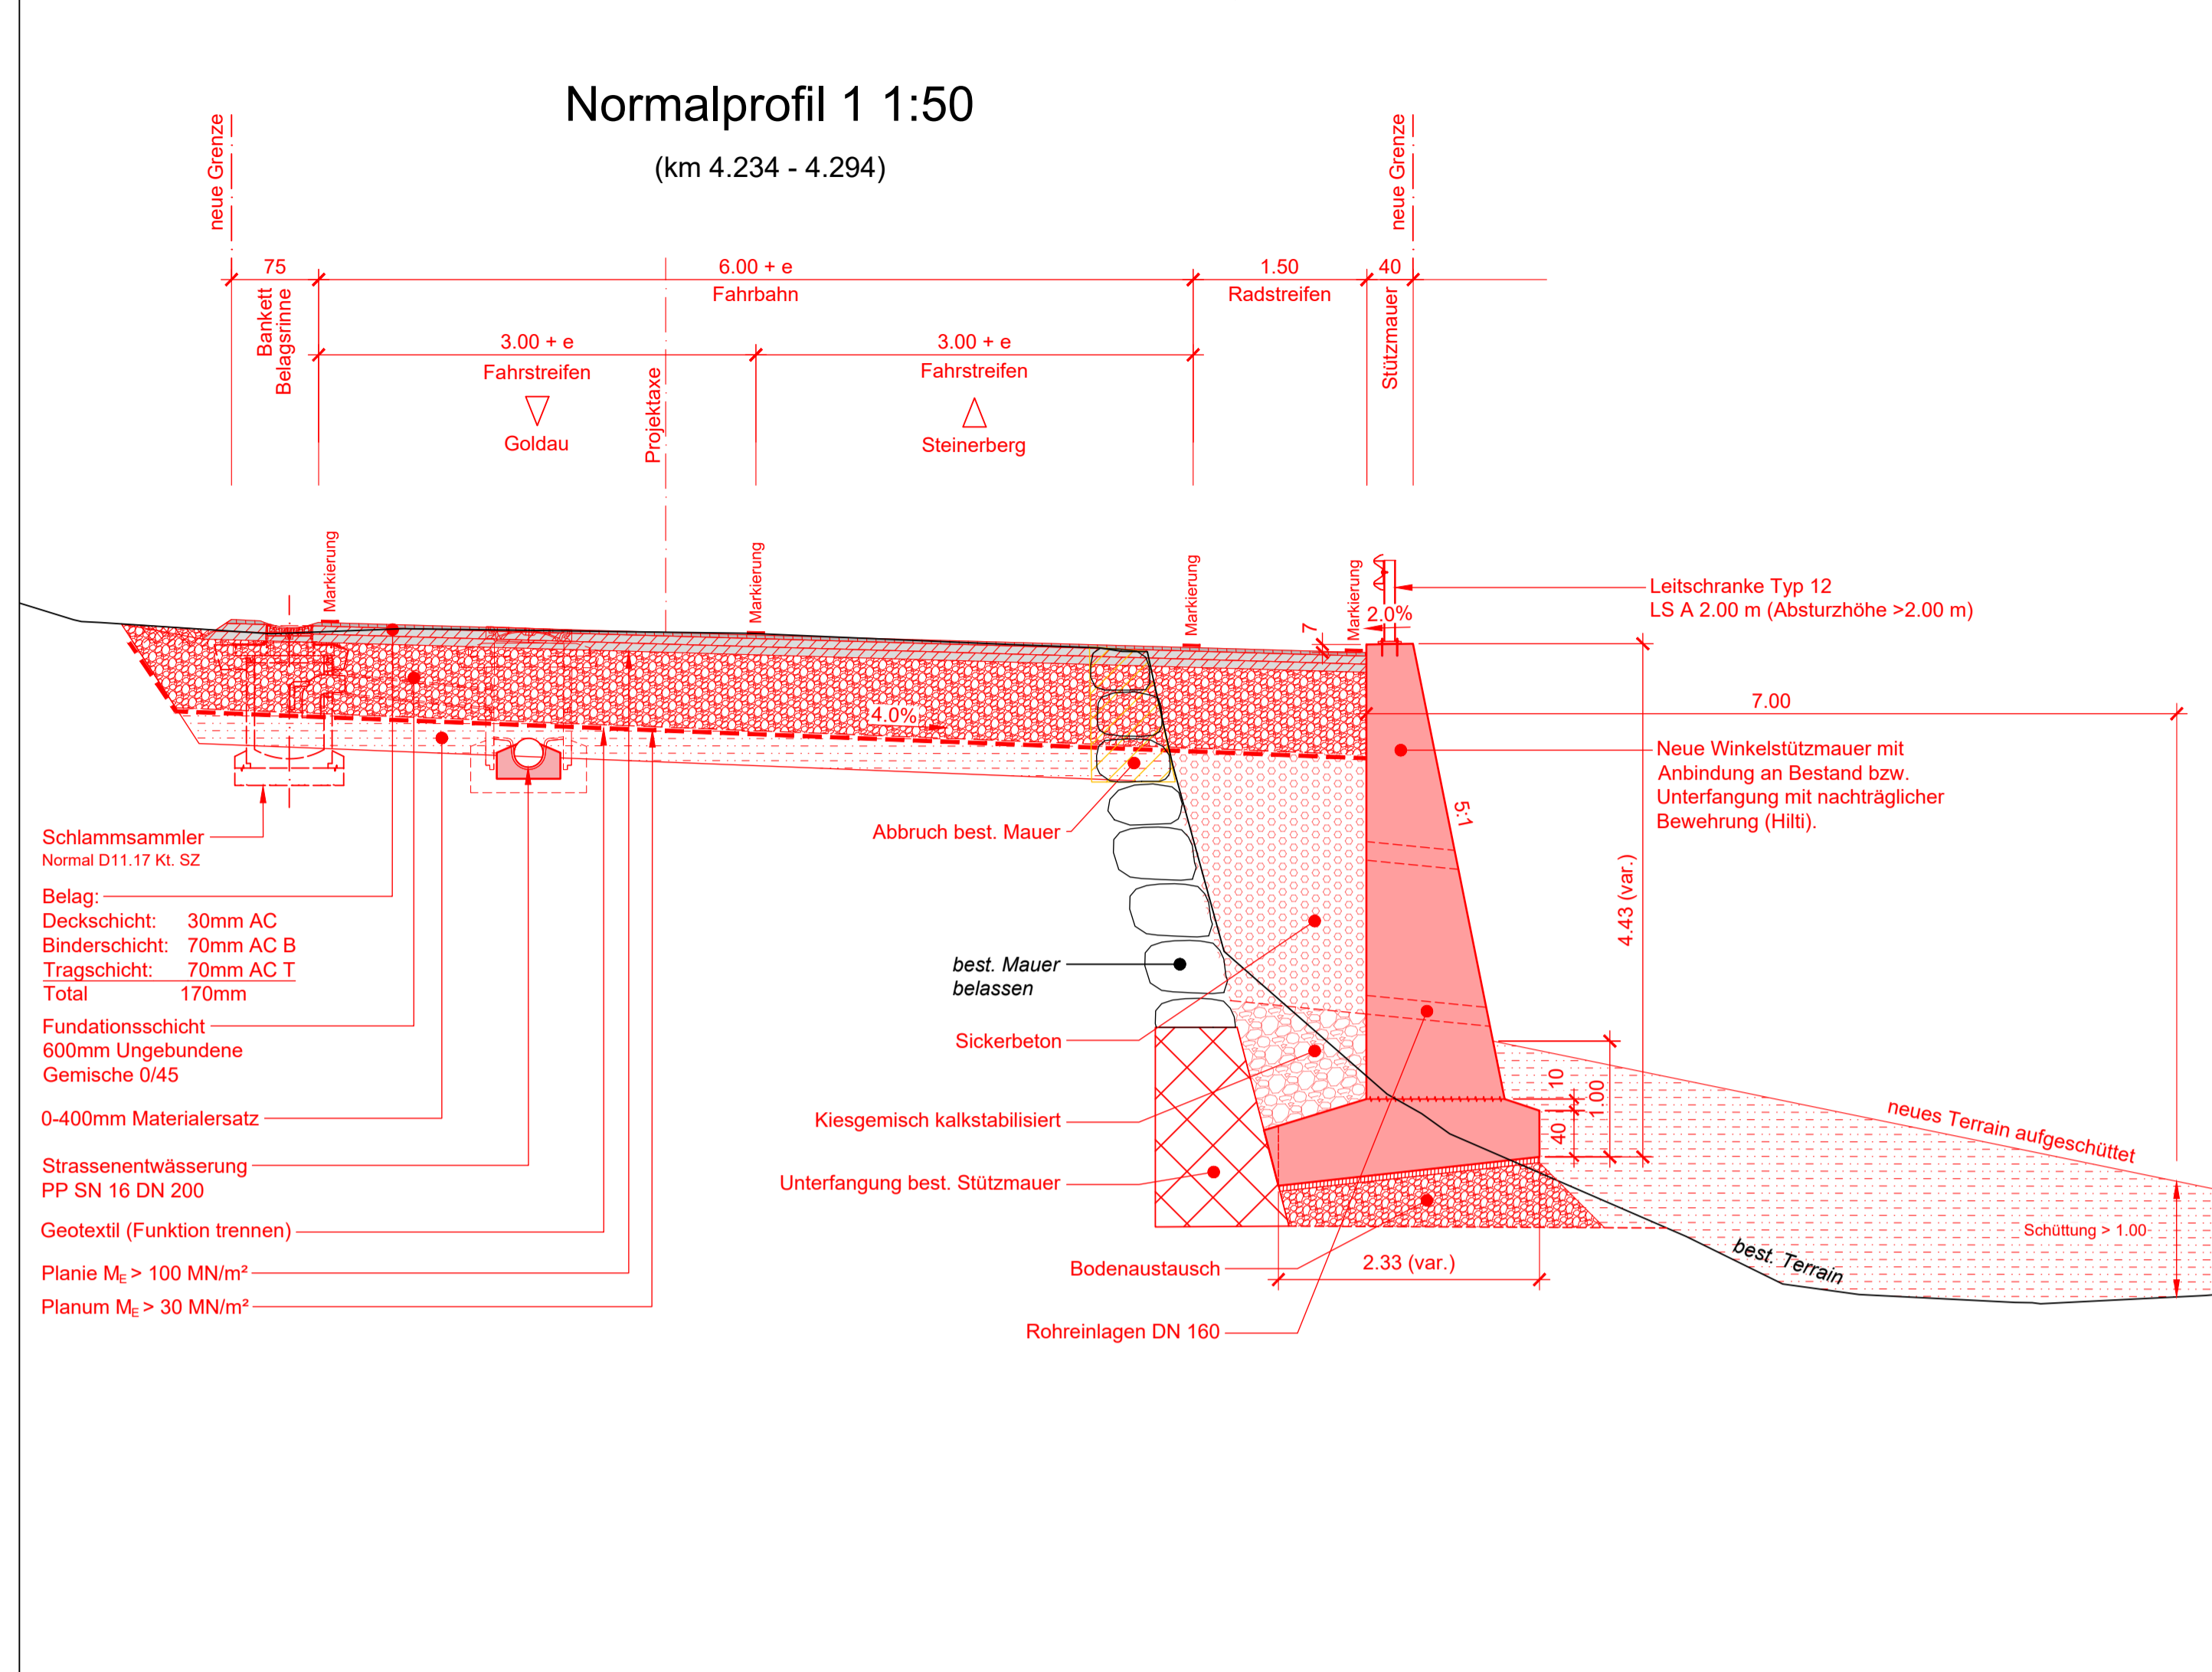

Version	Datum	Erstellt	Geprüft	Art der Änderung
1.0	25.06.2024	dof	duk	Erstausgabe

Grunddaten	Stand	Bezugsquelle
AV-Daten	21.04.2024	AVG SZ
Vermesser-Daten: Digitales Geländemodell	01.04.2019	Terradata

