


Hauptstrasse Nr.8 Dritte Altmatt - Höli - Biberbrugg

Übersicht und Querschnitte - Plan 1

22.03.2023

Tiefbauamt Kanton Schwyz
Abteilung Strassenbau, 6431 Schwyz

Situation

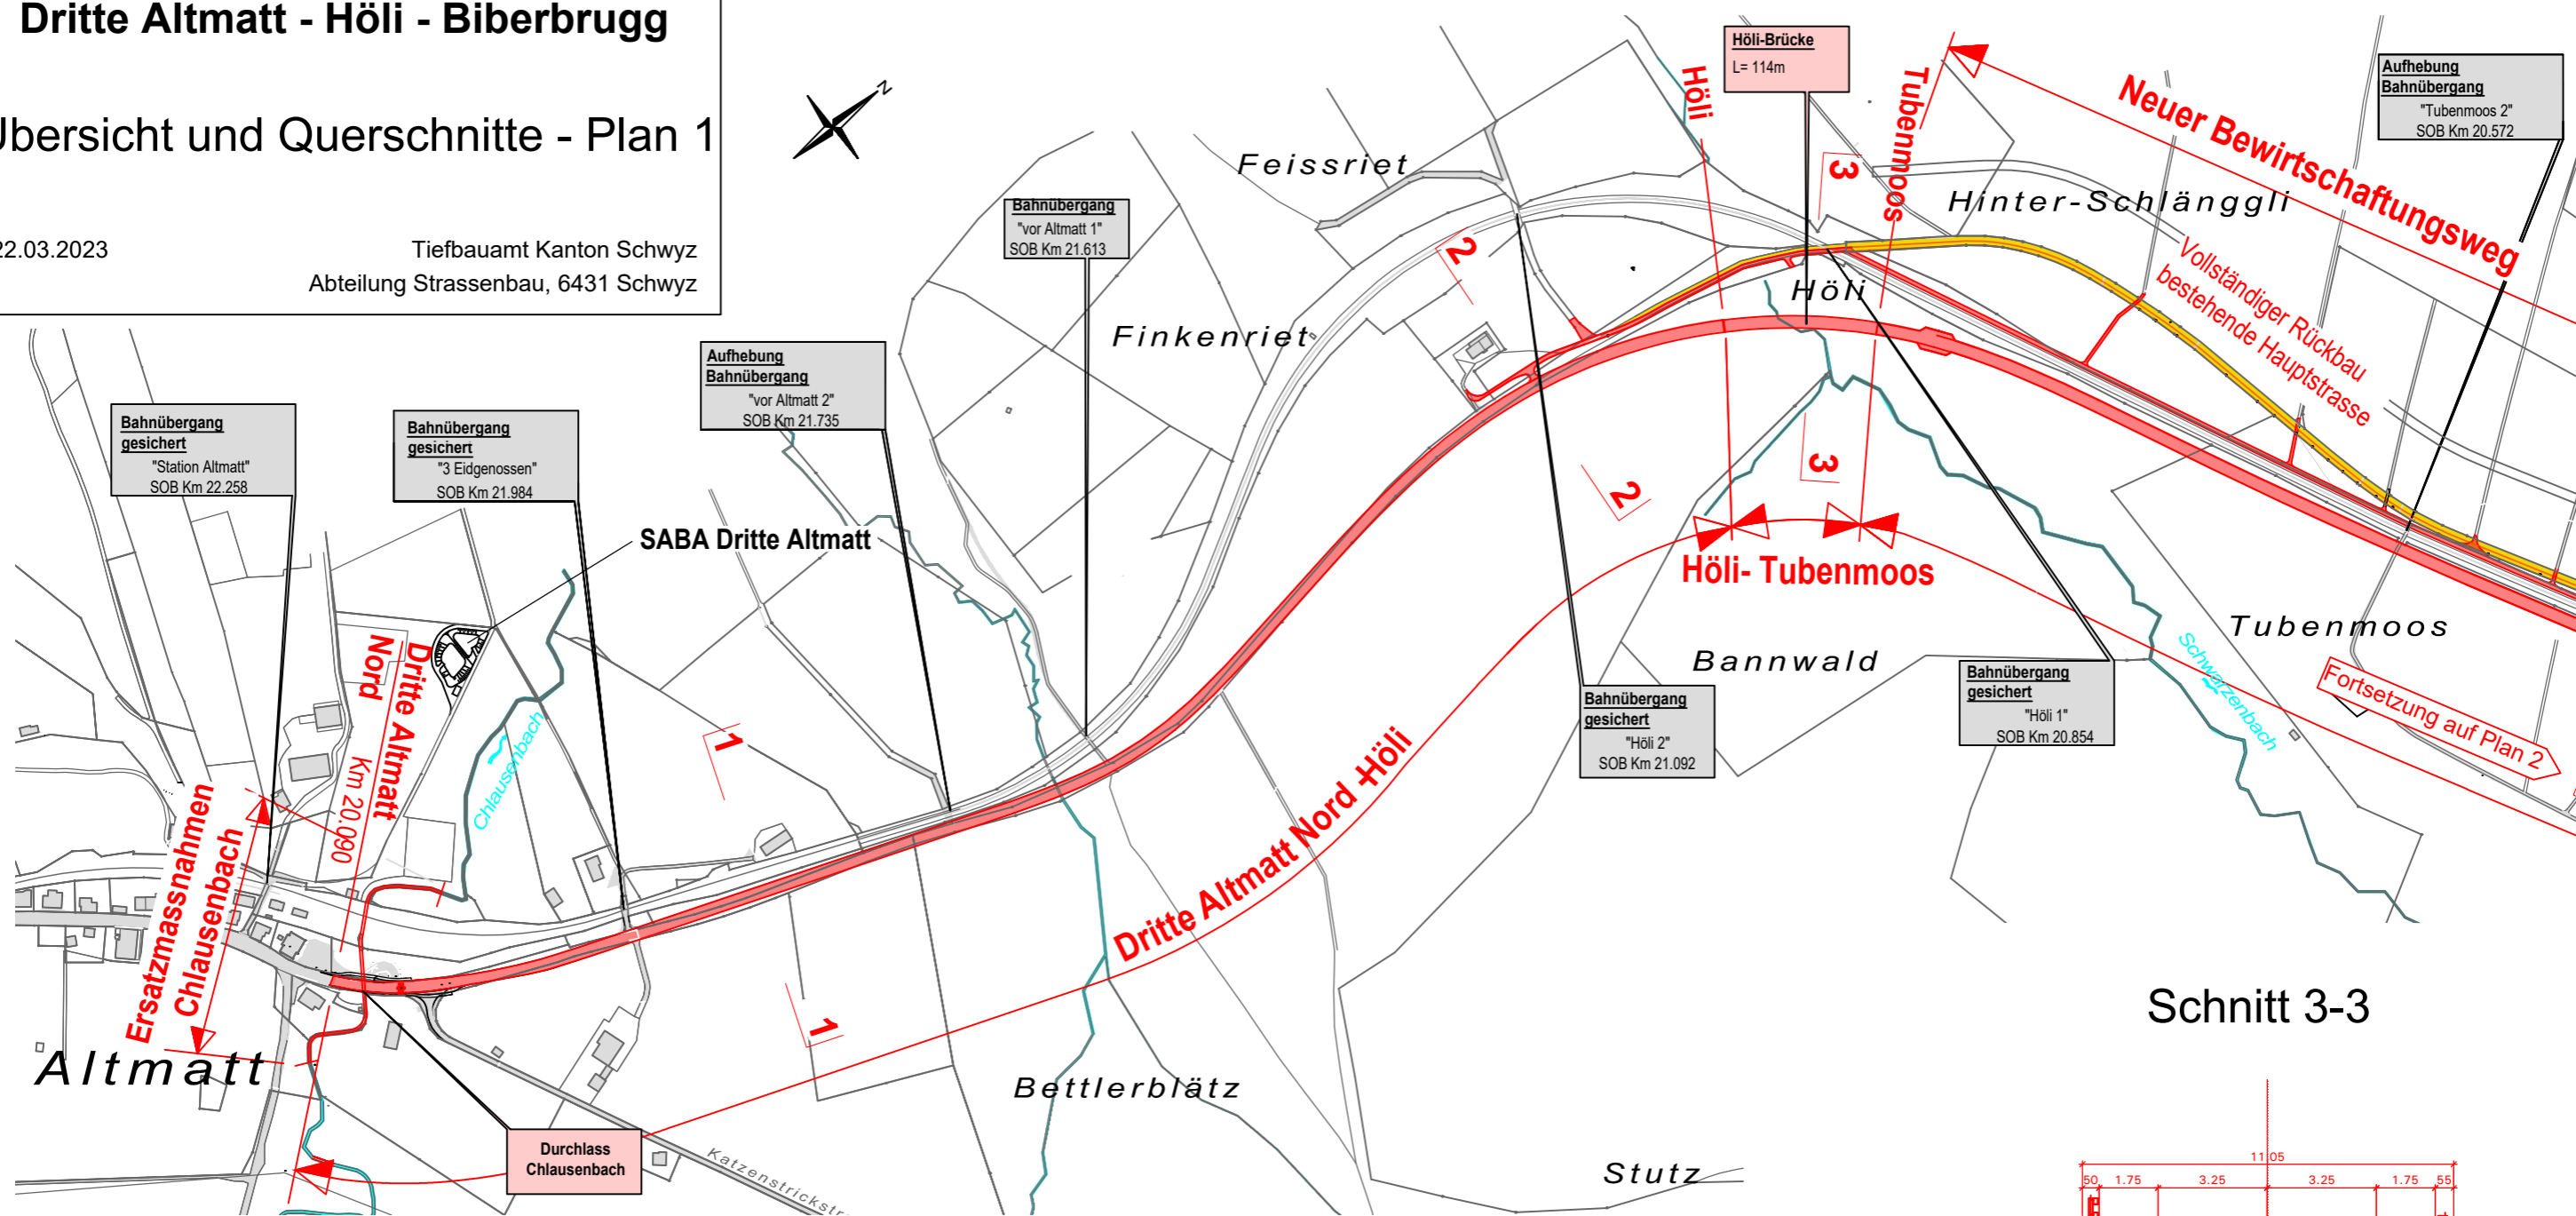

Schnitt 1-1

Schnitt 2-2

Schnitt 3-3

