


Maßstab	1:100	Projektphase	Vorprojekt
Proj.Nr	24-14	±0.00	= FB EG #m ü.M.
Objekt	Turnhalle KKS	Datum	14.05.2025
Bauherrschaft	Bauamt Kanton Schwyz	Revidiert	
Architekt	ARDE Architektur AG   041 820 01 02	Gez.	GBI
	Kollegiumstrasse 24, KTN 955	Format	60 x 84
	Rickenbachstrasse 136 6432 Rickenbach SZ		
	Eisengasse 3, 6440 Brunnen		

Vorabzug 28.08.2025

Umbaulegende

—	BESTAND	—	ABBRUCH	—	NEU	—	NICHT DEFINIERT
---	---------	---	---------	---	-----	---	-----------------

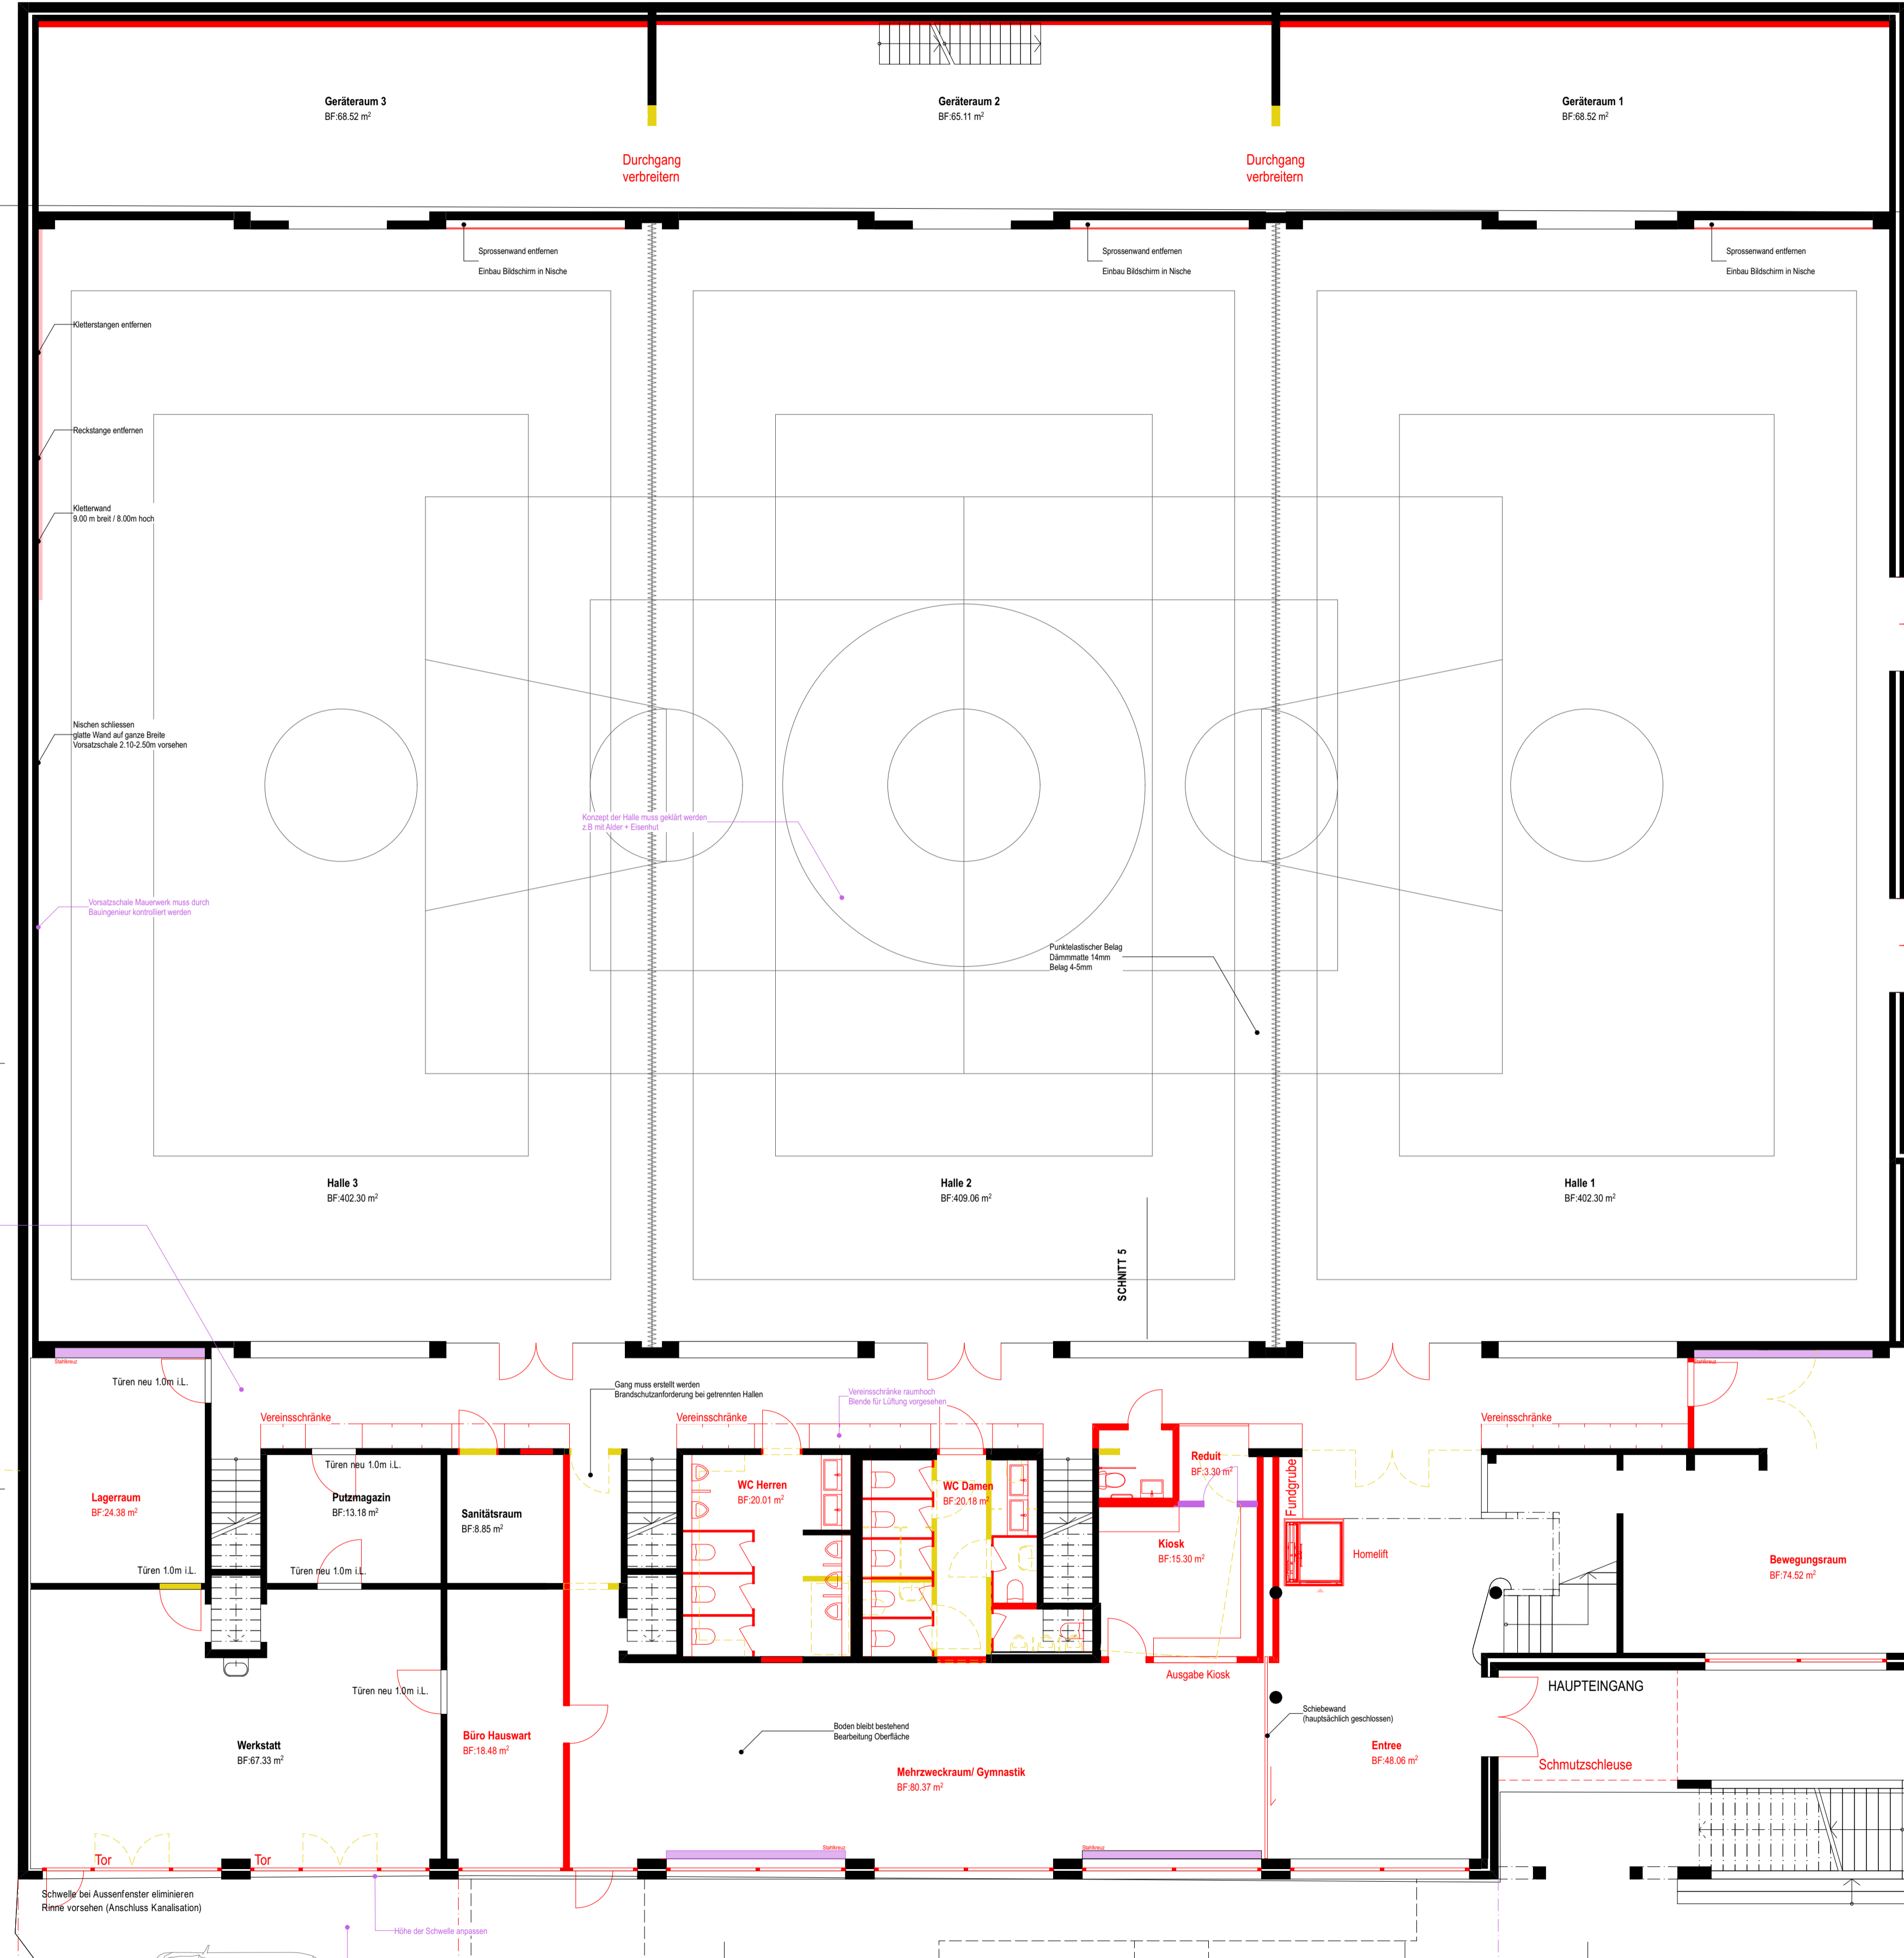

SCHNITT 1

SCHNITT 2

SCHNITT 4

SCHNITT 6

SCHNITT 7

SCHNITT 11

SCHNITT 10

SCHNITT 9

SCHNITT 8