


# Hauptstrasse Nr.8 Dritte Altmatt - Höli - Biberbrugg

## Übersicht und Querschnitte - Plan 2


22.03.2023

Tiefbauamt Kanton Schwyz  
Abteilung Strassenbau, 6431 Schwyz


### Situation

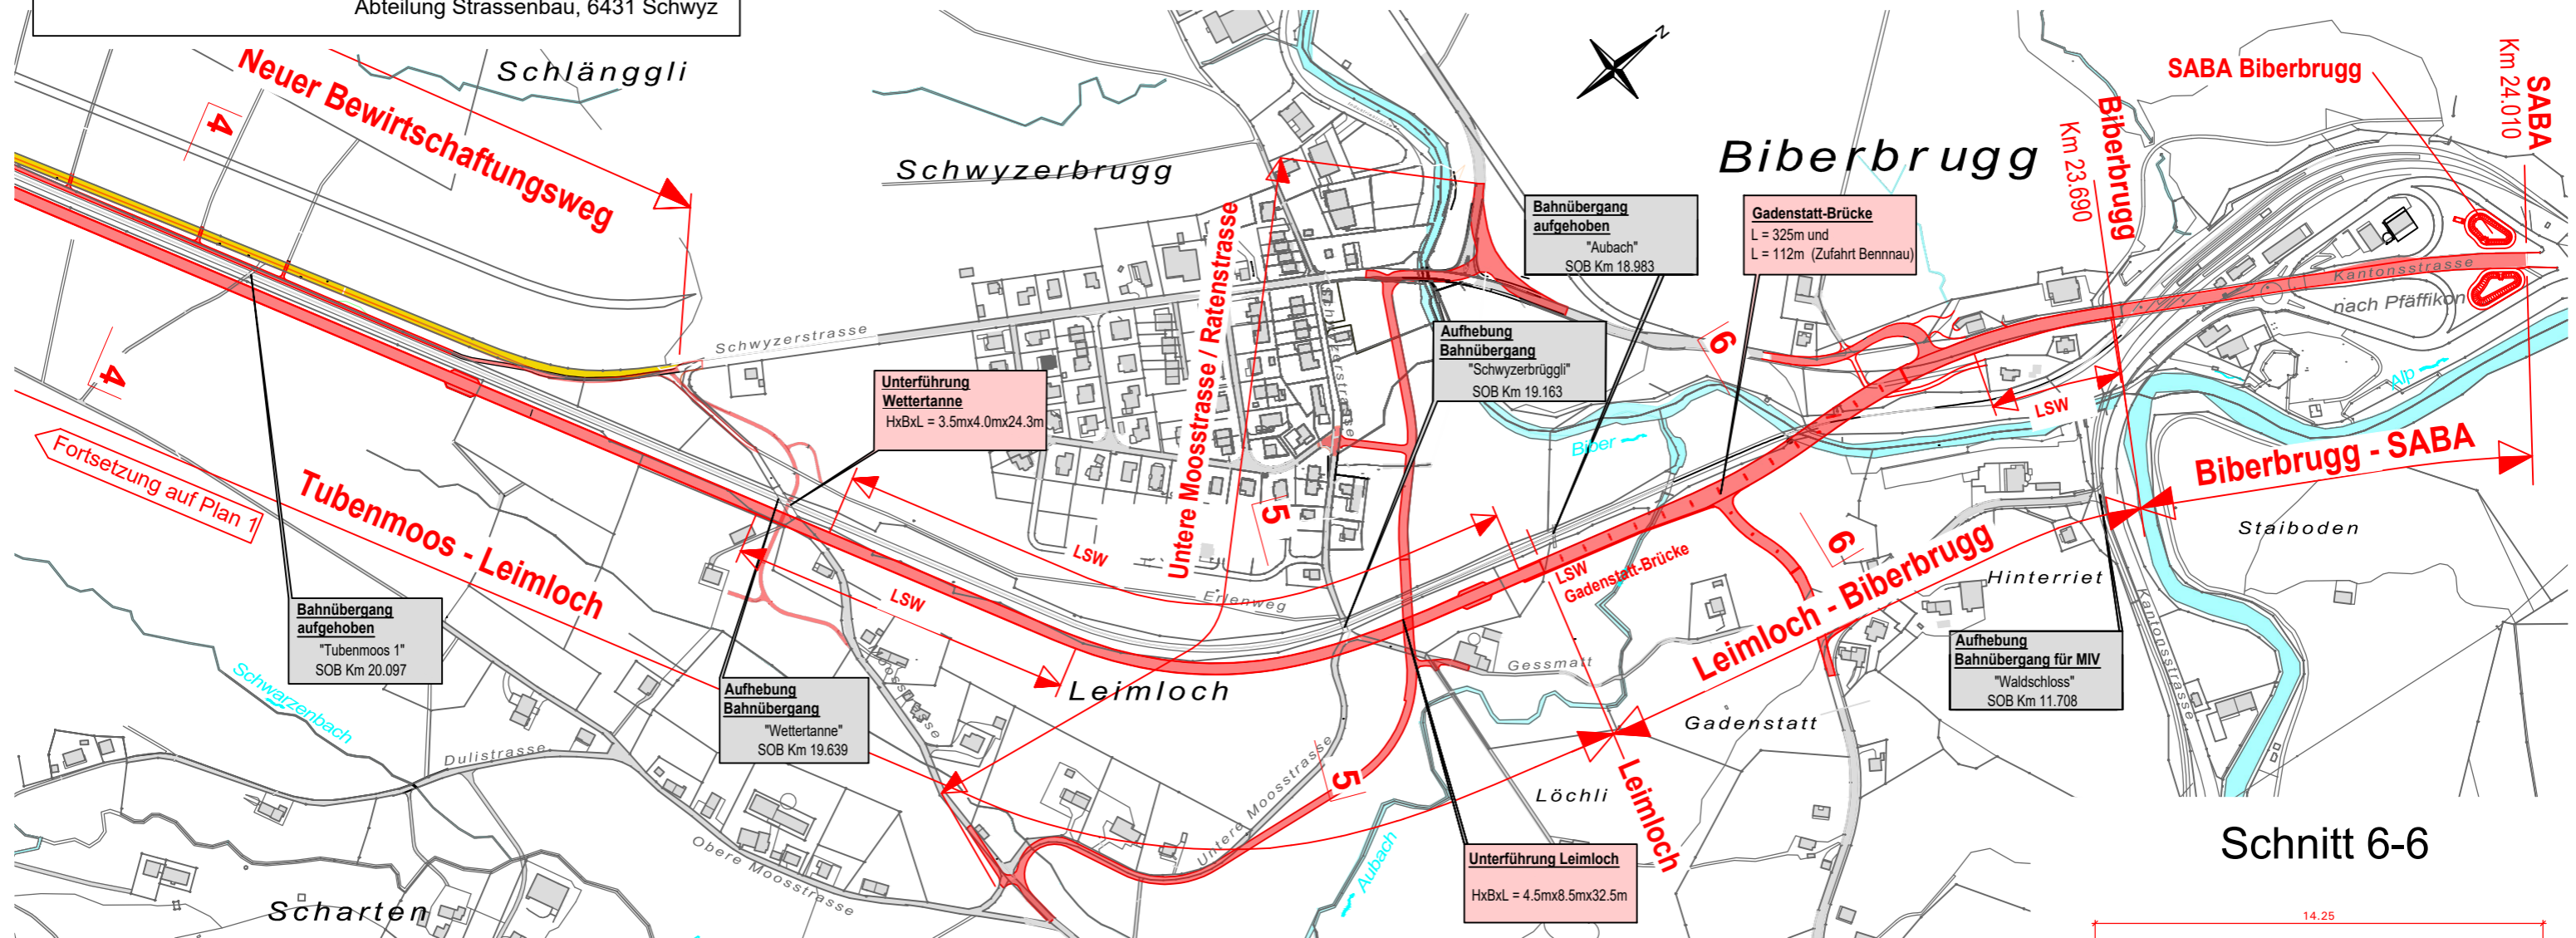

Schnitt 4-4

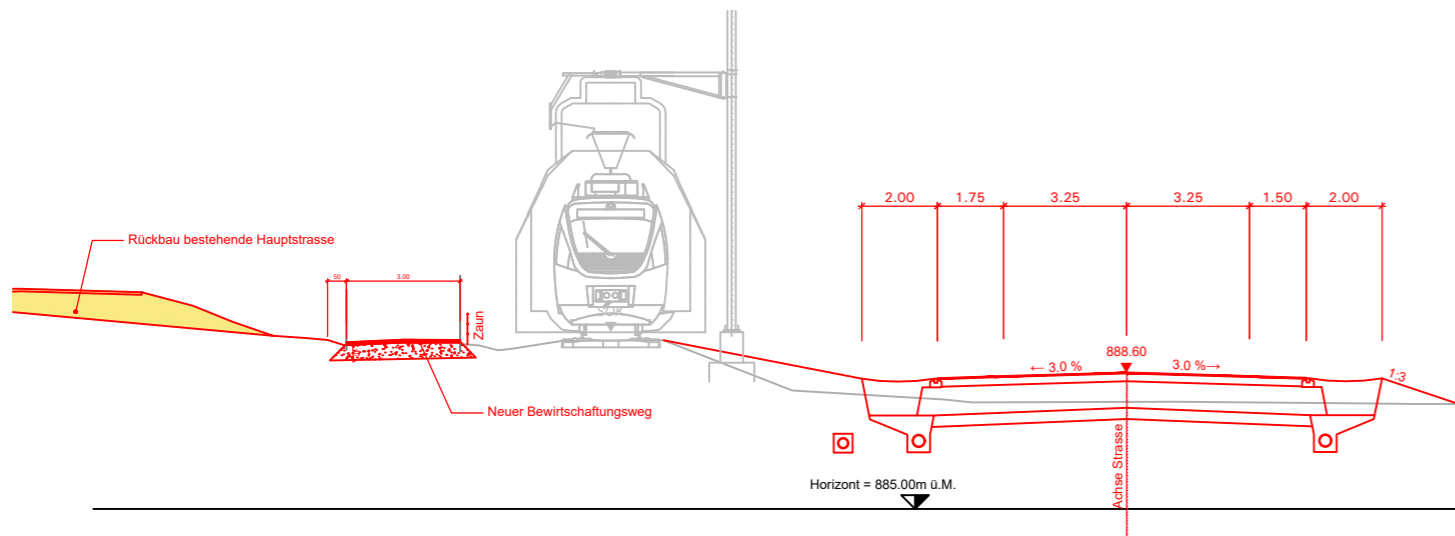

Schnitt 5-5

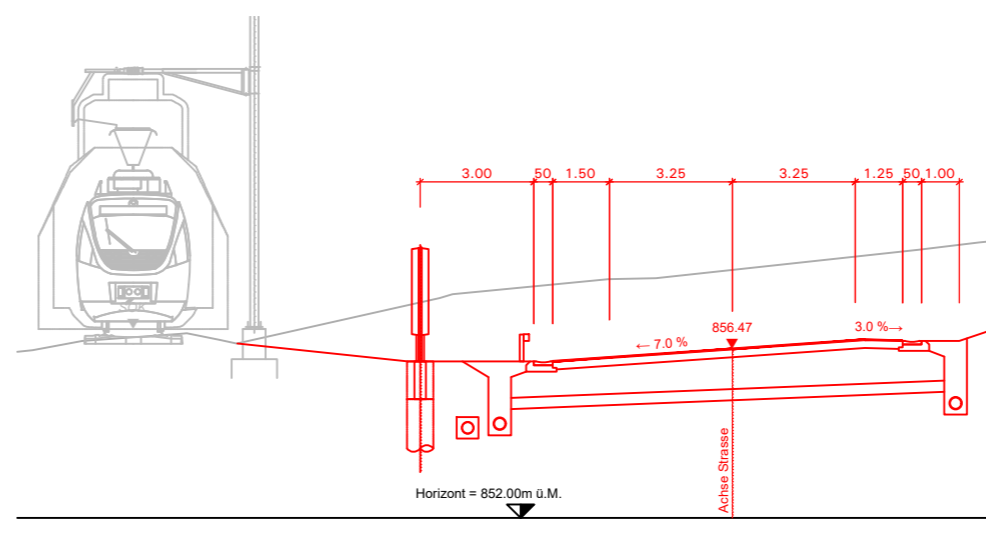

Schnitt 6-6

