


Massstab	1:100		Projektphase	Vorprojekt
Proj.Nr	24-14		±0.00	= FB EG #m ü.M.
Objekt	Turnhalle KKS		Datum	14.05.2025
Bauherrschaft	Bauamt Kanton Schwyz	Kollegiumstrasse 24, KTN 955	Revidiert	
Architekt	ARDE Architektur AG 041 820 01 02	Rickenbachstrasse 136 6432 Rickenbach SZ	Gez.	GBI
		Eisengasse 3, 6440 Brunnen	Format	60 x 84

Vorabzug 28.08.2025

Umbaulegende

	BESTAND		ABBRUCH		NEU		NICHT DEFINIERT
--	---------	--	---------	--	-----	--	-----------------

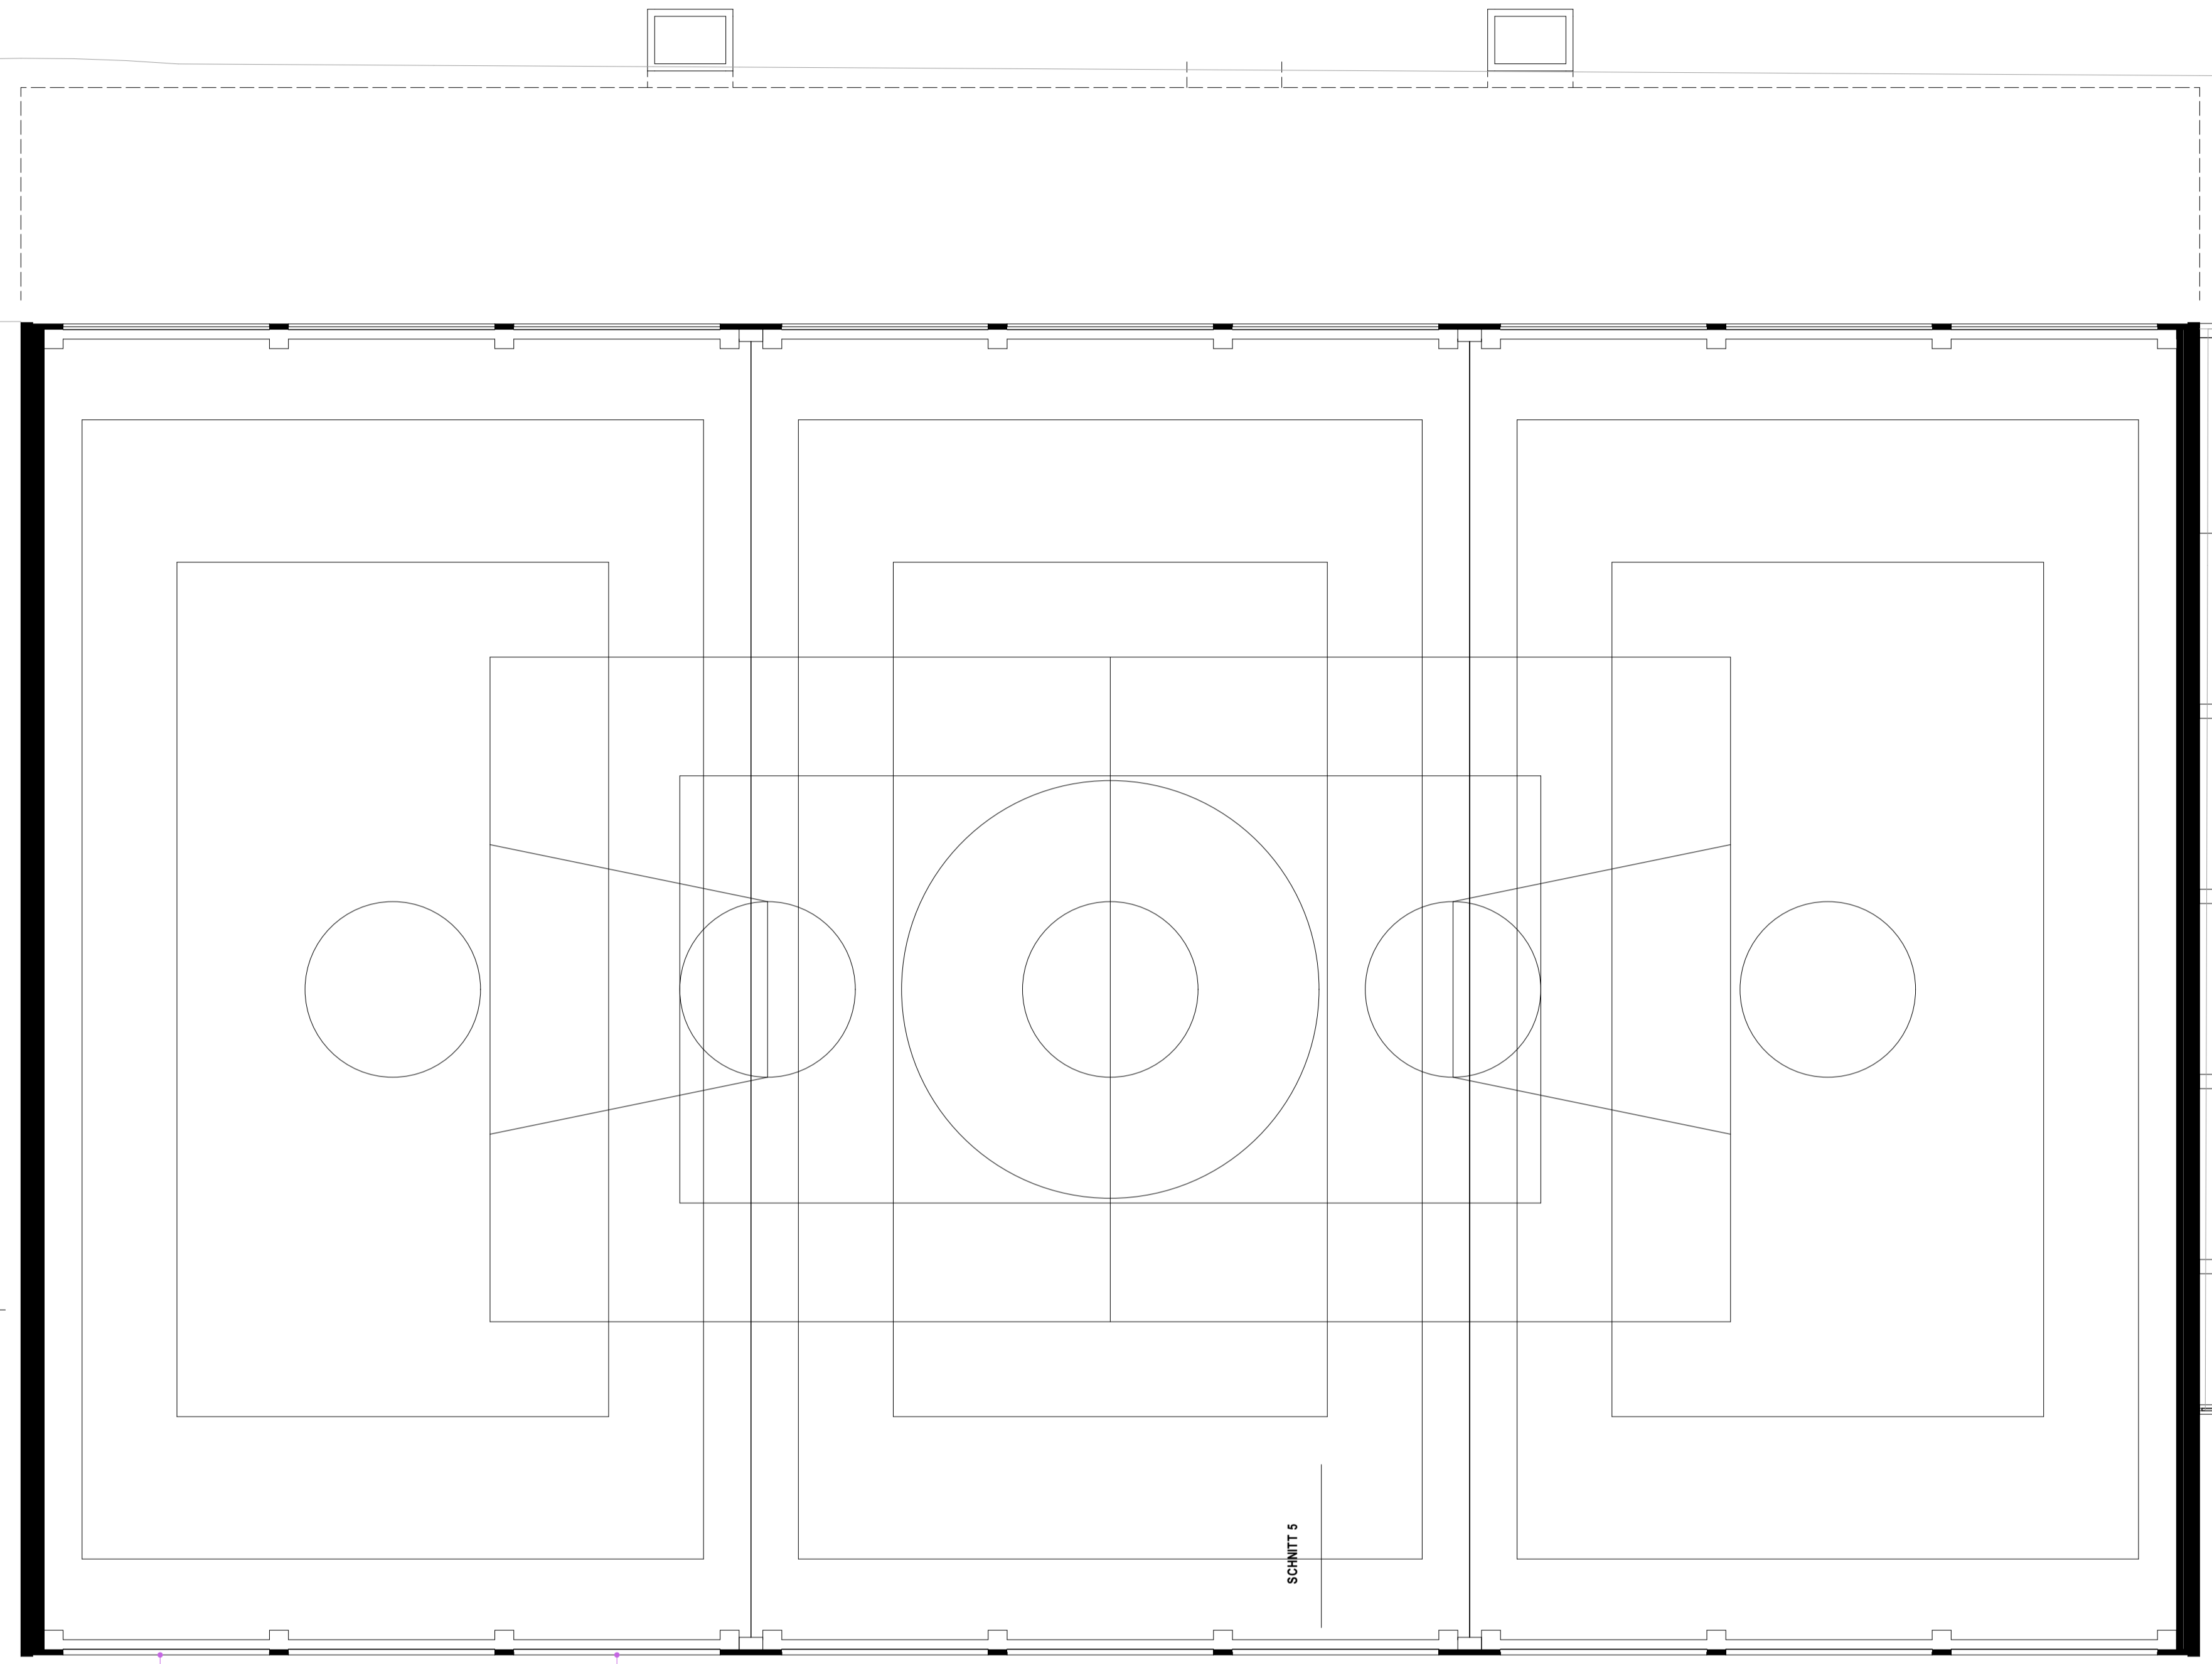

SCHNITT 1

SCHNITT 2

SCHNITT 5

SCHNITT 12

SCHNITT 11

SCHNITT 10

SCHNITT 9

SCHNITT 8

SCHNITT 4

SCHNITT 6

SCHNITT 7

Sonnenschutz vorhanden

Fenster werden ersetzt